

232, Avenue des Moulins  
 34 184 MONTPELLIER CEDEX 4  
 Tel : 0 4 67 30 55 33  
 rambier@rambier.com

Departement	Commune	N°dossier
HERAULT	CESSENON SUR ORB	19888

Adresse du terrain	CHEMIN DU MOULIN
--------------------	------------------

Lotissement

## " LE CLOS SAINTE-ANNE "

### DOSSIER DE PERMIS D'AMENAGER

### PA1. PLAN DE SITUATION

Date: 26 OCTOBRE 2021




SELAS de Géomètres-Experts  
 134, Rue de Font Caude  
 34080 MONTPELLIER  
 Tél : 04.67.061.061 - Fax : 04.67.061.062  
 e-mail : montpellier@dgema.fr



EURL d'Architecture Florent Doustaly  
 Inscrite au tableau de l'Ordre des Architectes  
 d'Occitanie  
 Affiliation nationale n° S16568  
 222, Place Ernest Granier - 34000 Montpellier  
 Tél : 06.71.70.12.68 - Mail : urba@florentdoustaly.fr

EXTRAIT I.G.N.

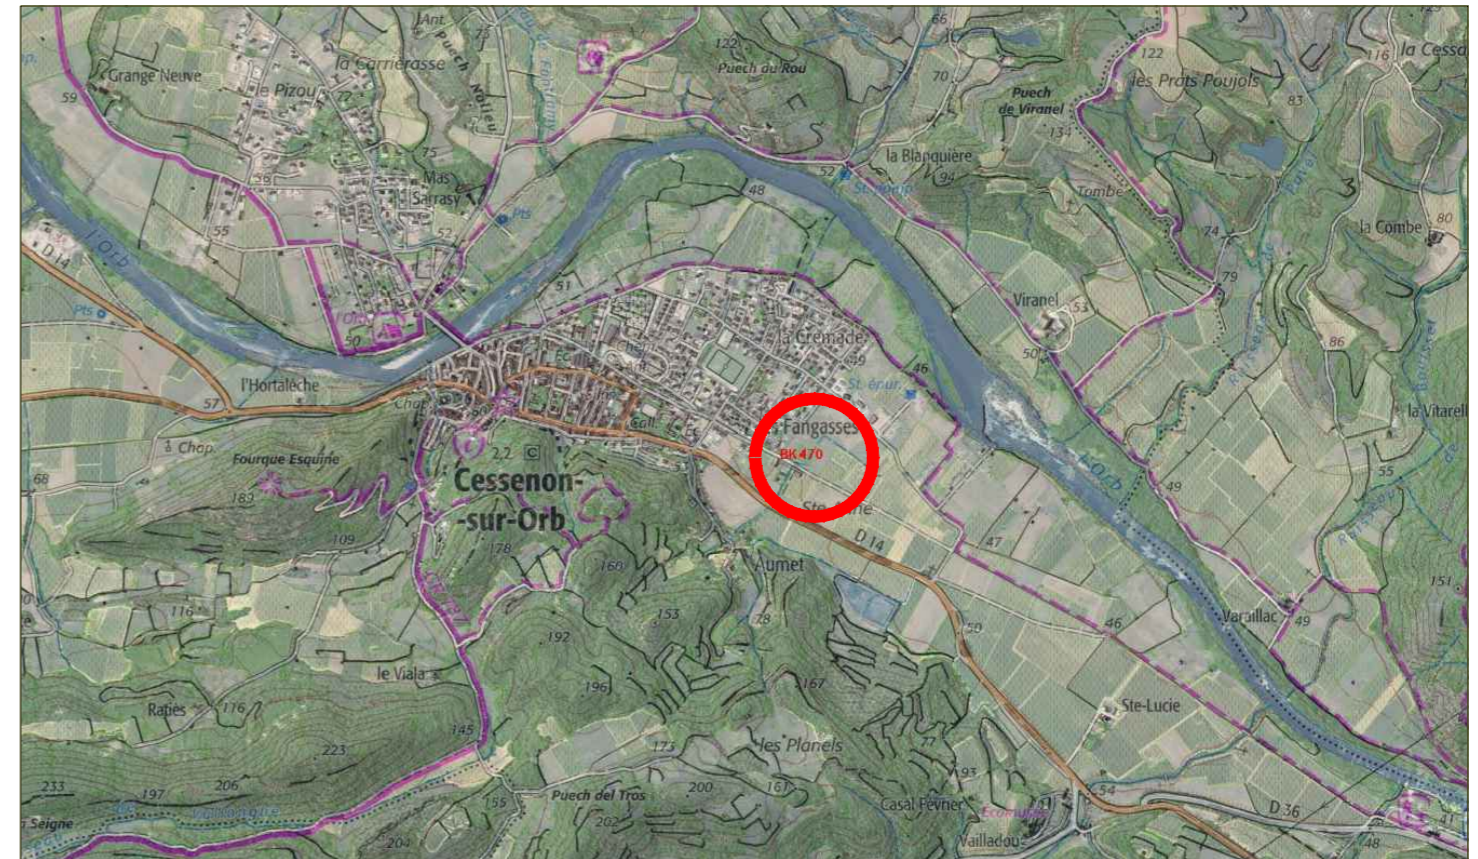

EXTRAIT CADASTRAL

