

Departement	Commune	N° dossier
VAUCLUSE	JONQUIERES	241289

Adresse : Chemin des Ramades : Section AK n°31, 49, 60, 292, 301 et 302

Opération :
**LOTISSEMENT
" LE CLOS DE LA RABASSE "**

DEMANDE DE PERMIS D'AMENAGER

PA.04 PLAN DE COMPOSITION

Echelle : 1/400 Date : 17 décembre 2025



DGEMA
Groupe DIEGO




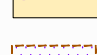
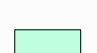

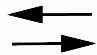



Géomètres-Experts
Agence de MONTPELLIER
134, Rue de Font Cauze
34 080 - MONTPELLIER
04.67.061.061 - montpellier@dgema.fr

GRV Architecture
1481 Avenue des platanes
34970 Lattes
Tél : 04.67.17.03.13
Mail : contact@grvarchitecture.fr

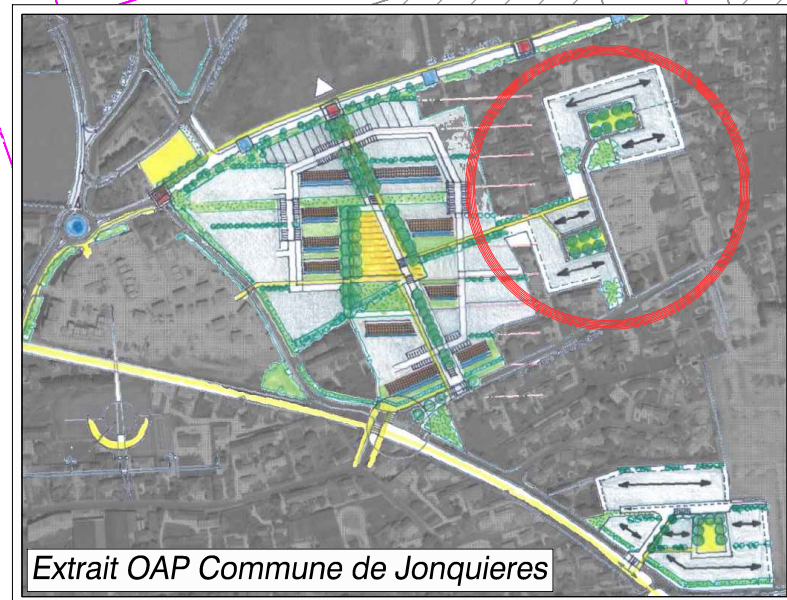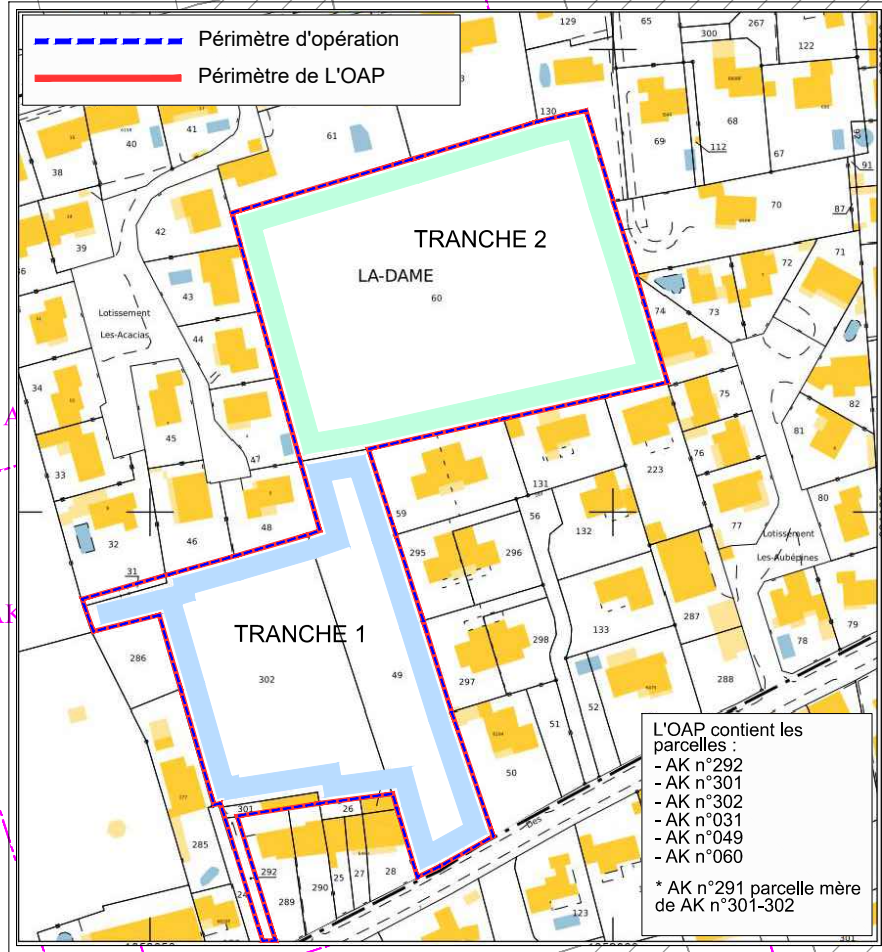

DRESSE PAR:	MODIFICATIONS:	DATE:	INDICE:	AUTEUR:
EP				
VERIFIE PAR:				
REFERENCES INFORMATIQUES: Fichier : 241289-PA.dwg				




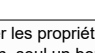


-  Chaussée en enrobés
-  Piétonniers
-  Parking type evergreen
-  Parking privatif non clos à la charge des acquéreurs (Position indicative)
-  Zone d'implantation possible de la construction
-  Espaces verts
-  Bassin de rétention paysager
-  Voirie en double sens de circulation
-  Voirie en sens unique
-  Implantation autorisée RDC et/ou R+1 (Transparence hydraulique à préserver)

NOTA : Conformément à l'article 1AU 7, les piscines devront être implantées à une distance de 1m minimum des limites séparatives.

Coordonnées planimétriques RGF 93 - CC44
Coordonnées altimétriques NGF

LÉGENDE

 AK 302	Numéro cadastral
	Application cadastrale
	Périmètre d'opération
	Périmètre de l'OAP

Nota : Les limites ne seront définitives qu'une fois le bornage réalisé

Nota : Les superficies apparentes sont données à titre indicatif. Elles seront précisées et garanties une fois que les opérations de bornage et de délimitation du Domaine Public seront réalisées

