

Département de l'HERAULT - Commune de LAROQUE - Rue Carrière Obscure - Section A n°969

PA 4.1 - PLAN DE COMPOSITION

Ech. 1/300

Dossier n°25_740

Maitre d'Ouvrage:



Bbass
B E T V R D
Selarl de Géomètres Experts Foncier DPLG
205 Avenue des Gardians - 34160 CASTRIES
Tel : 04.67.87.31.93
Email : vrd-castries@bbass.fr

Bbass
GÉOMÈTRE-EXPERT
9 Cours de la République - 34190 GANGES
Tel : 04.67.73.96.76
Email : geometre-ganges@bbass.fr
Site : www.bbass.fr


Fichier V:\2025\25_740_LAROQUE_RAMBIER\PROJET\PA\25_740-PA-MODIF260618.dwg

Architecte: AGENCE MATHIEU ARCHITECTE




7, rue de la Mine
34980 SAINT-GELY-DU-FESC

DATE	MODIFICATIONS	REAL	CONT.
Mars 2026	Permis d'aménager	MMC	JRV
29/09/2026	Relevé ligne électrique en limite Est	MVL	SHA

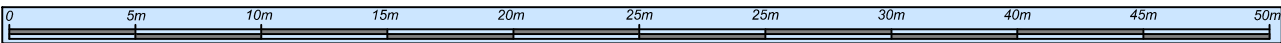

Nota : Les limites et les surfaces ne seront définitives qu'après bornage
Nota : Système de coordonnées planimétriques RGF93 projection CC43
Altitudes rattachées au NGF à l'aide du réseau Téria

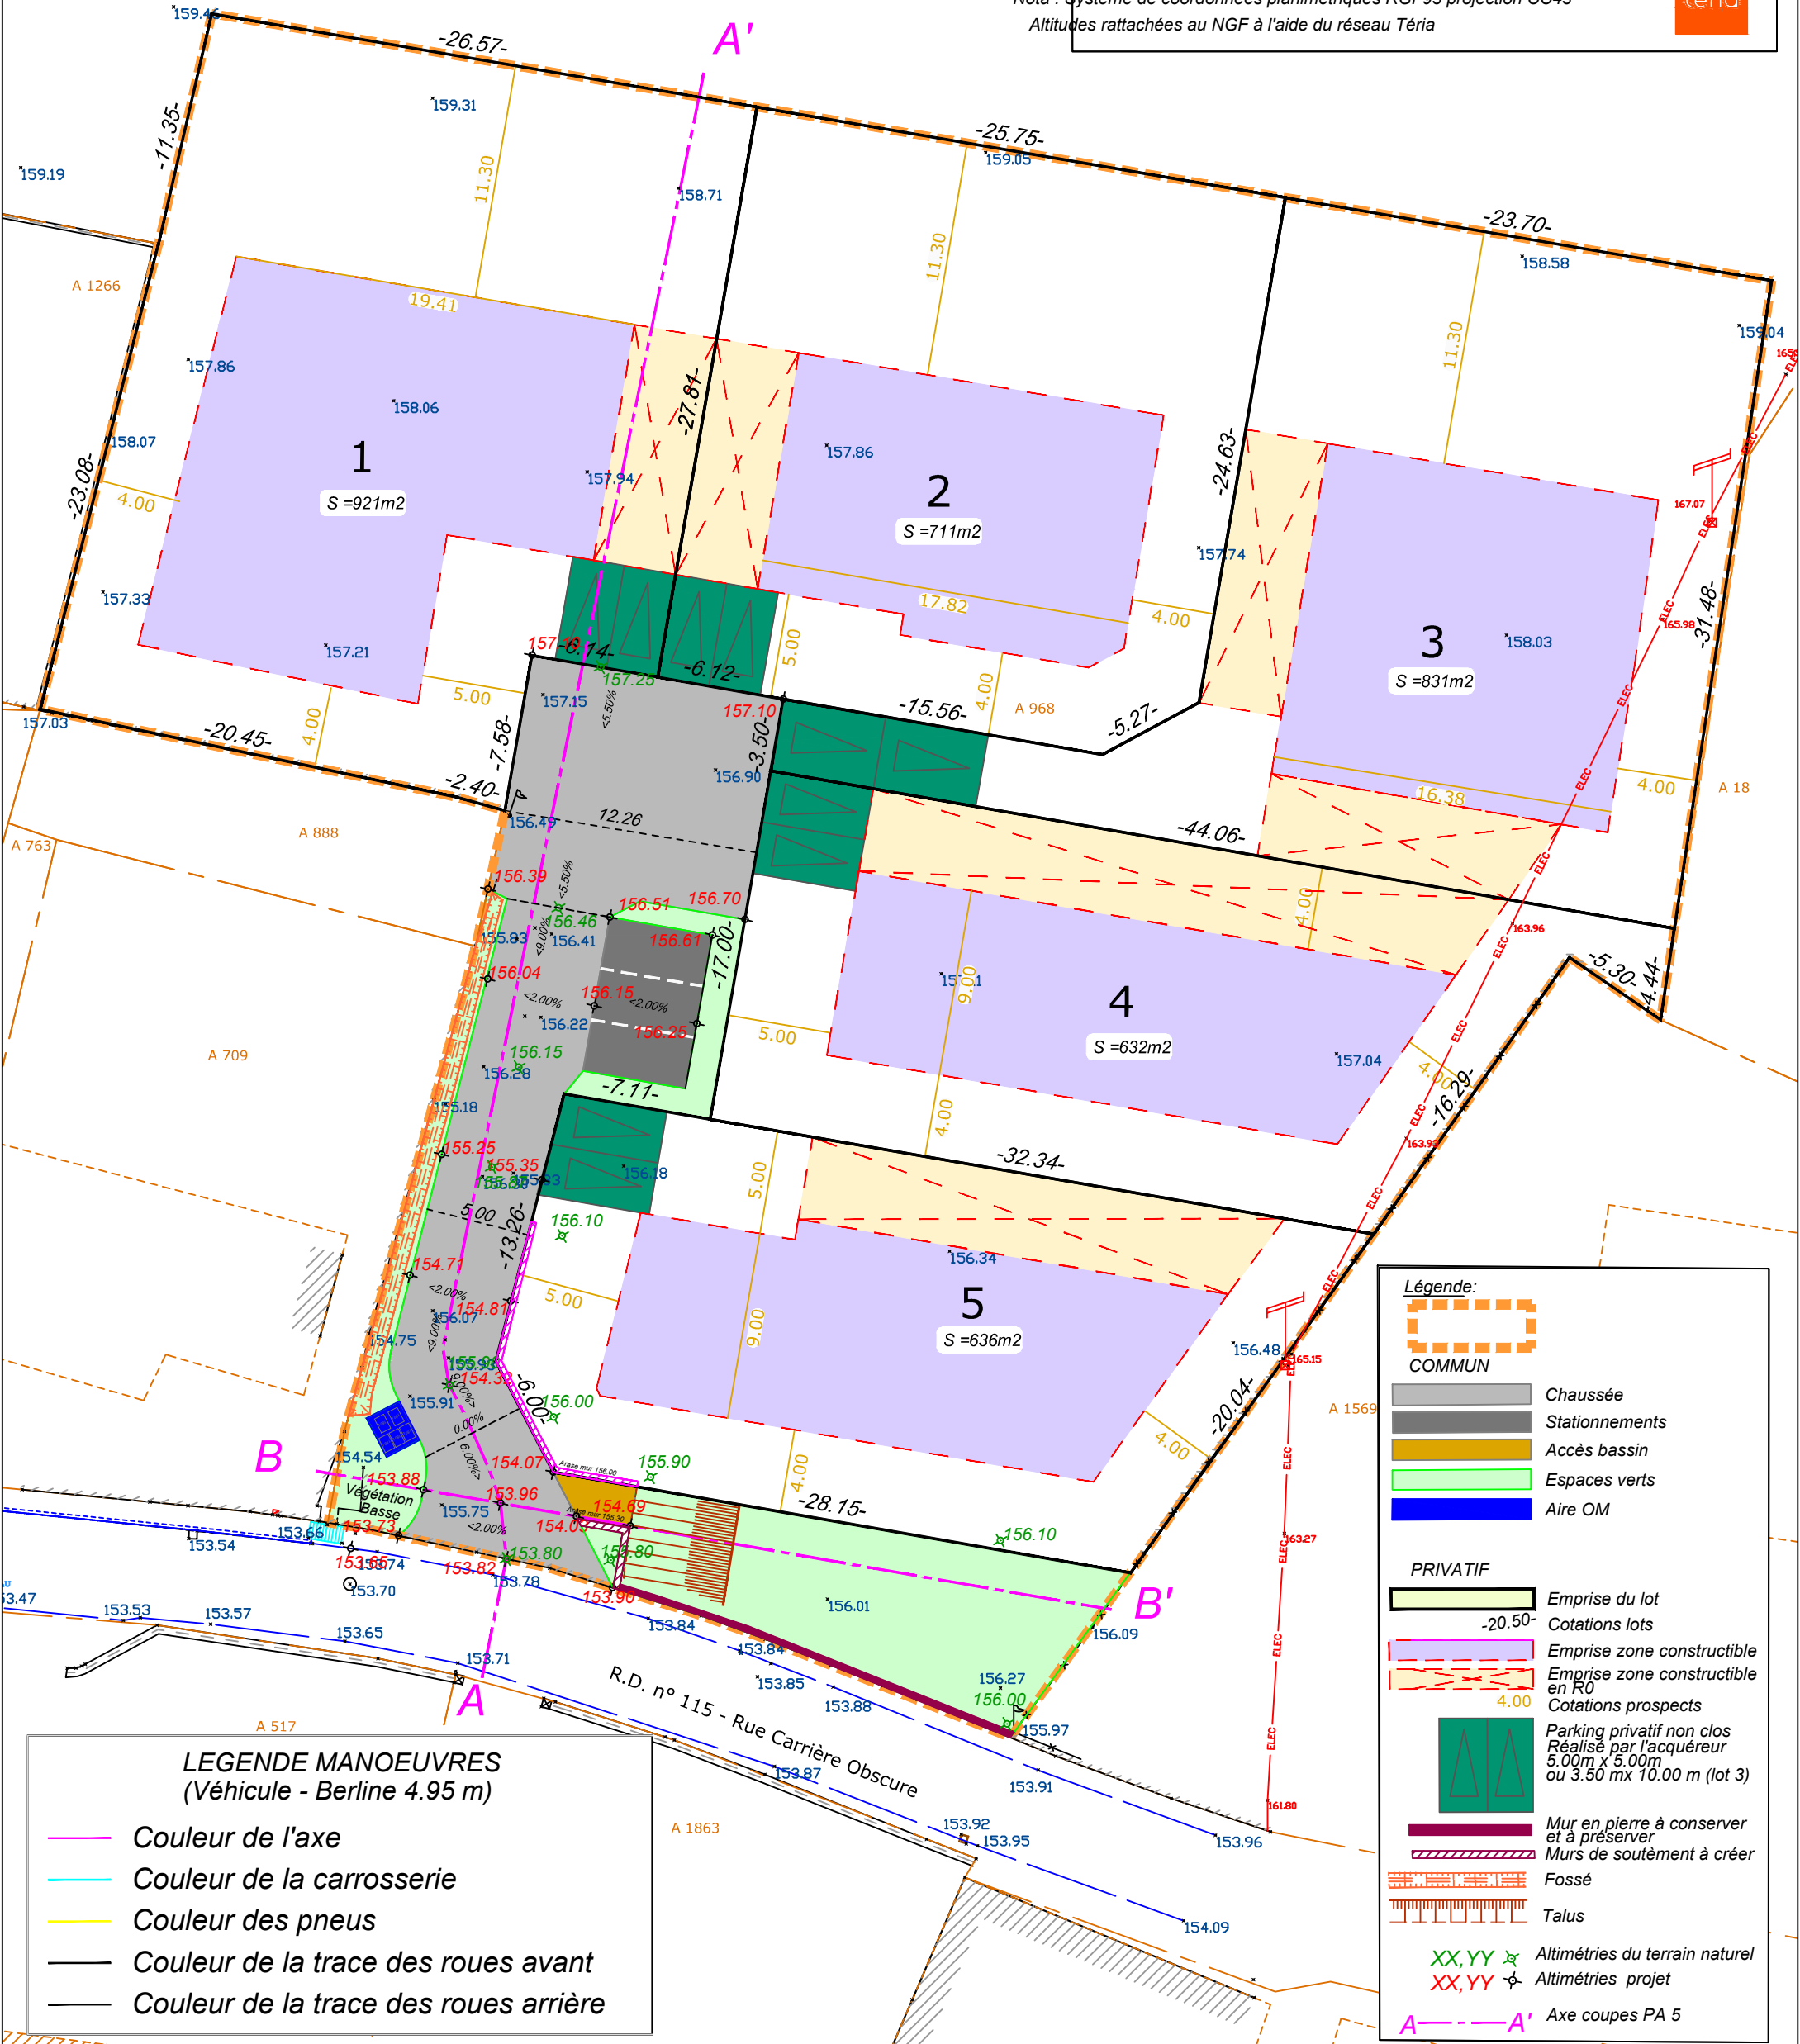

LEGENDE MANOEUVRES
(Véhicule - Berline 4.95 m)

- Couleur de l'axe
- Couleur de la carrosserie
- Couleur des pneus
- Couleur de la trace des roues avant
- Couleur de la trace des roues arrière

Légende:

- COMMUN

 - Chaussée
 - Stationnements
 - Accès bassin
 - Espaces verts
 - Aire OM
- PRIVATIF

 - Emprise du lot
 - Cotations lots
 - Emprise zone constructible
 - Emprise zone constructible en R0
 - Cotations prospects
 - Parking privatif non clos Réalisé par l'acquéreur 5.00m x 5.00m ou 3.50 m x 10.00 m (lot 3)
 - Mur en pierre à conserver et à préserver
 - Murs de soutènement à créer
 - Fossé
 - Talus
 - Altimétries du terrain naturel
 - Altimétries projet
 - Axe coupes PA 5