



Parcelle cadastrée section AC n°187  
DOSSIER DE DECLARATION PREALABLE  
DP 10 PLAN DE COMPOSITION

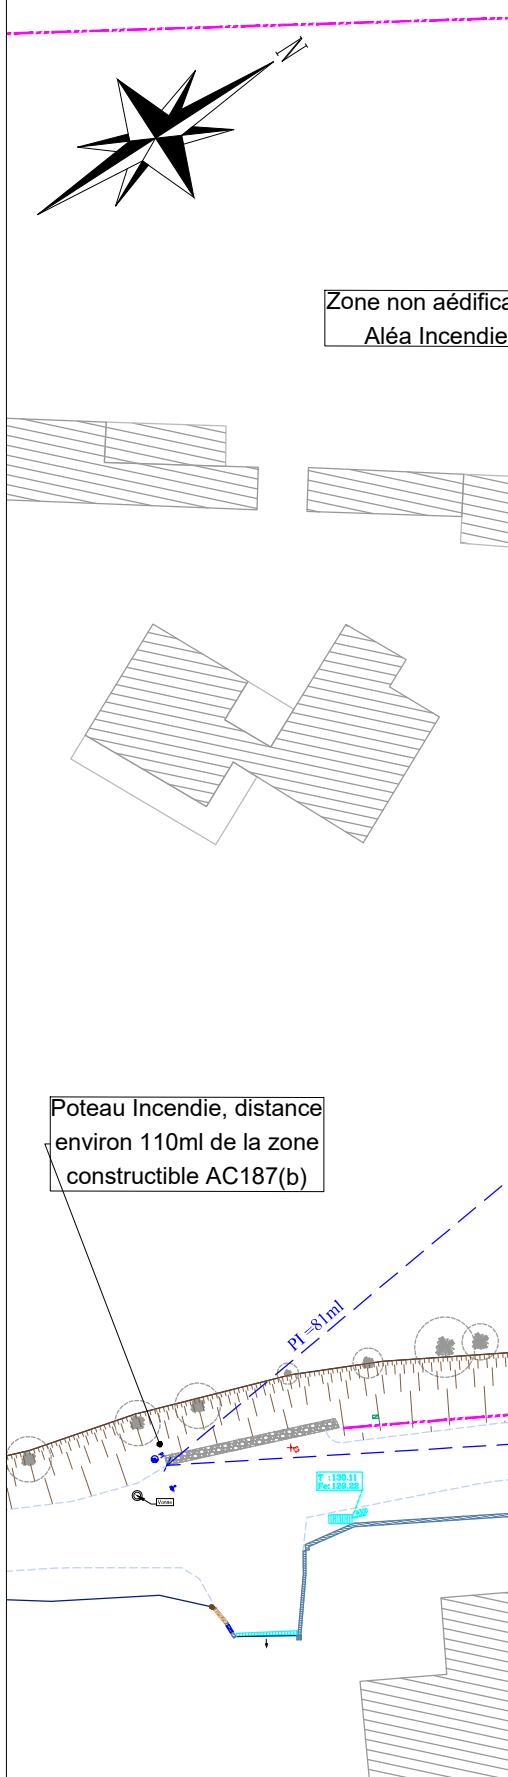

Zone non aédificandi  
Aléa Incendie

Poteau Incendie, distance  
environ 110ml de la zone  
constructible AC187(b)

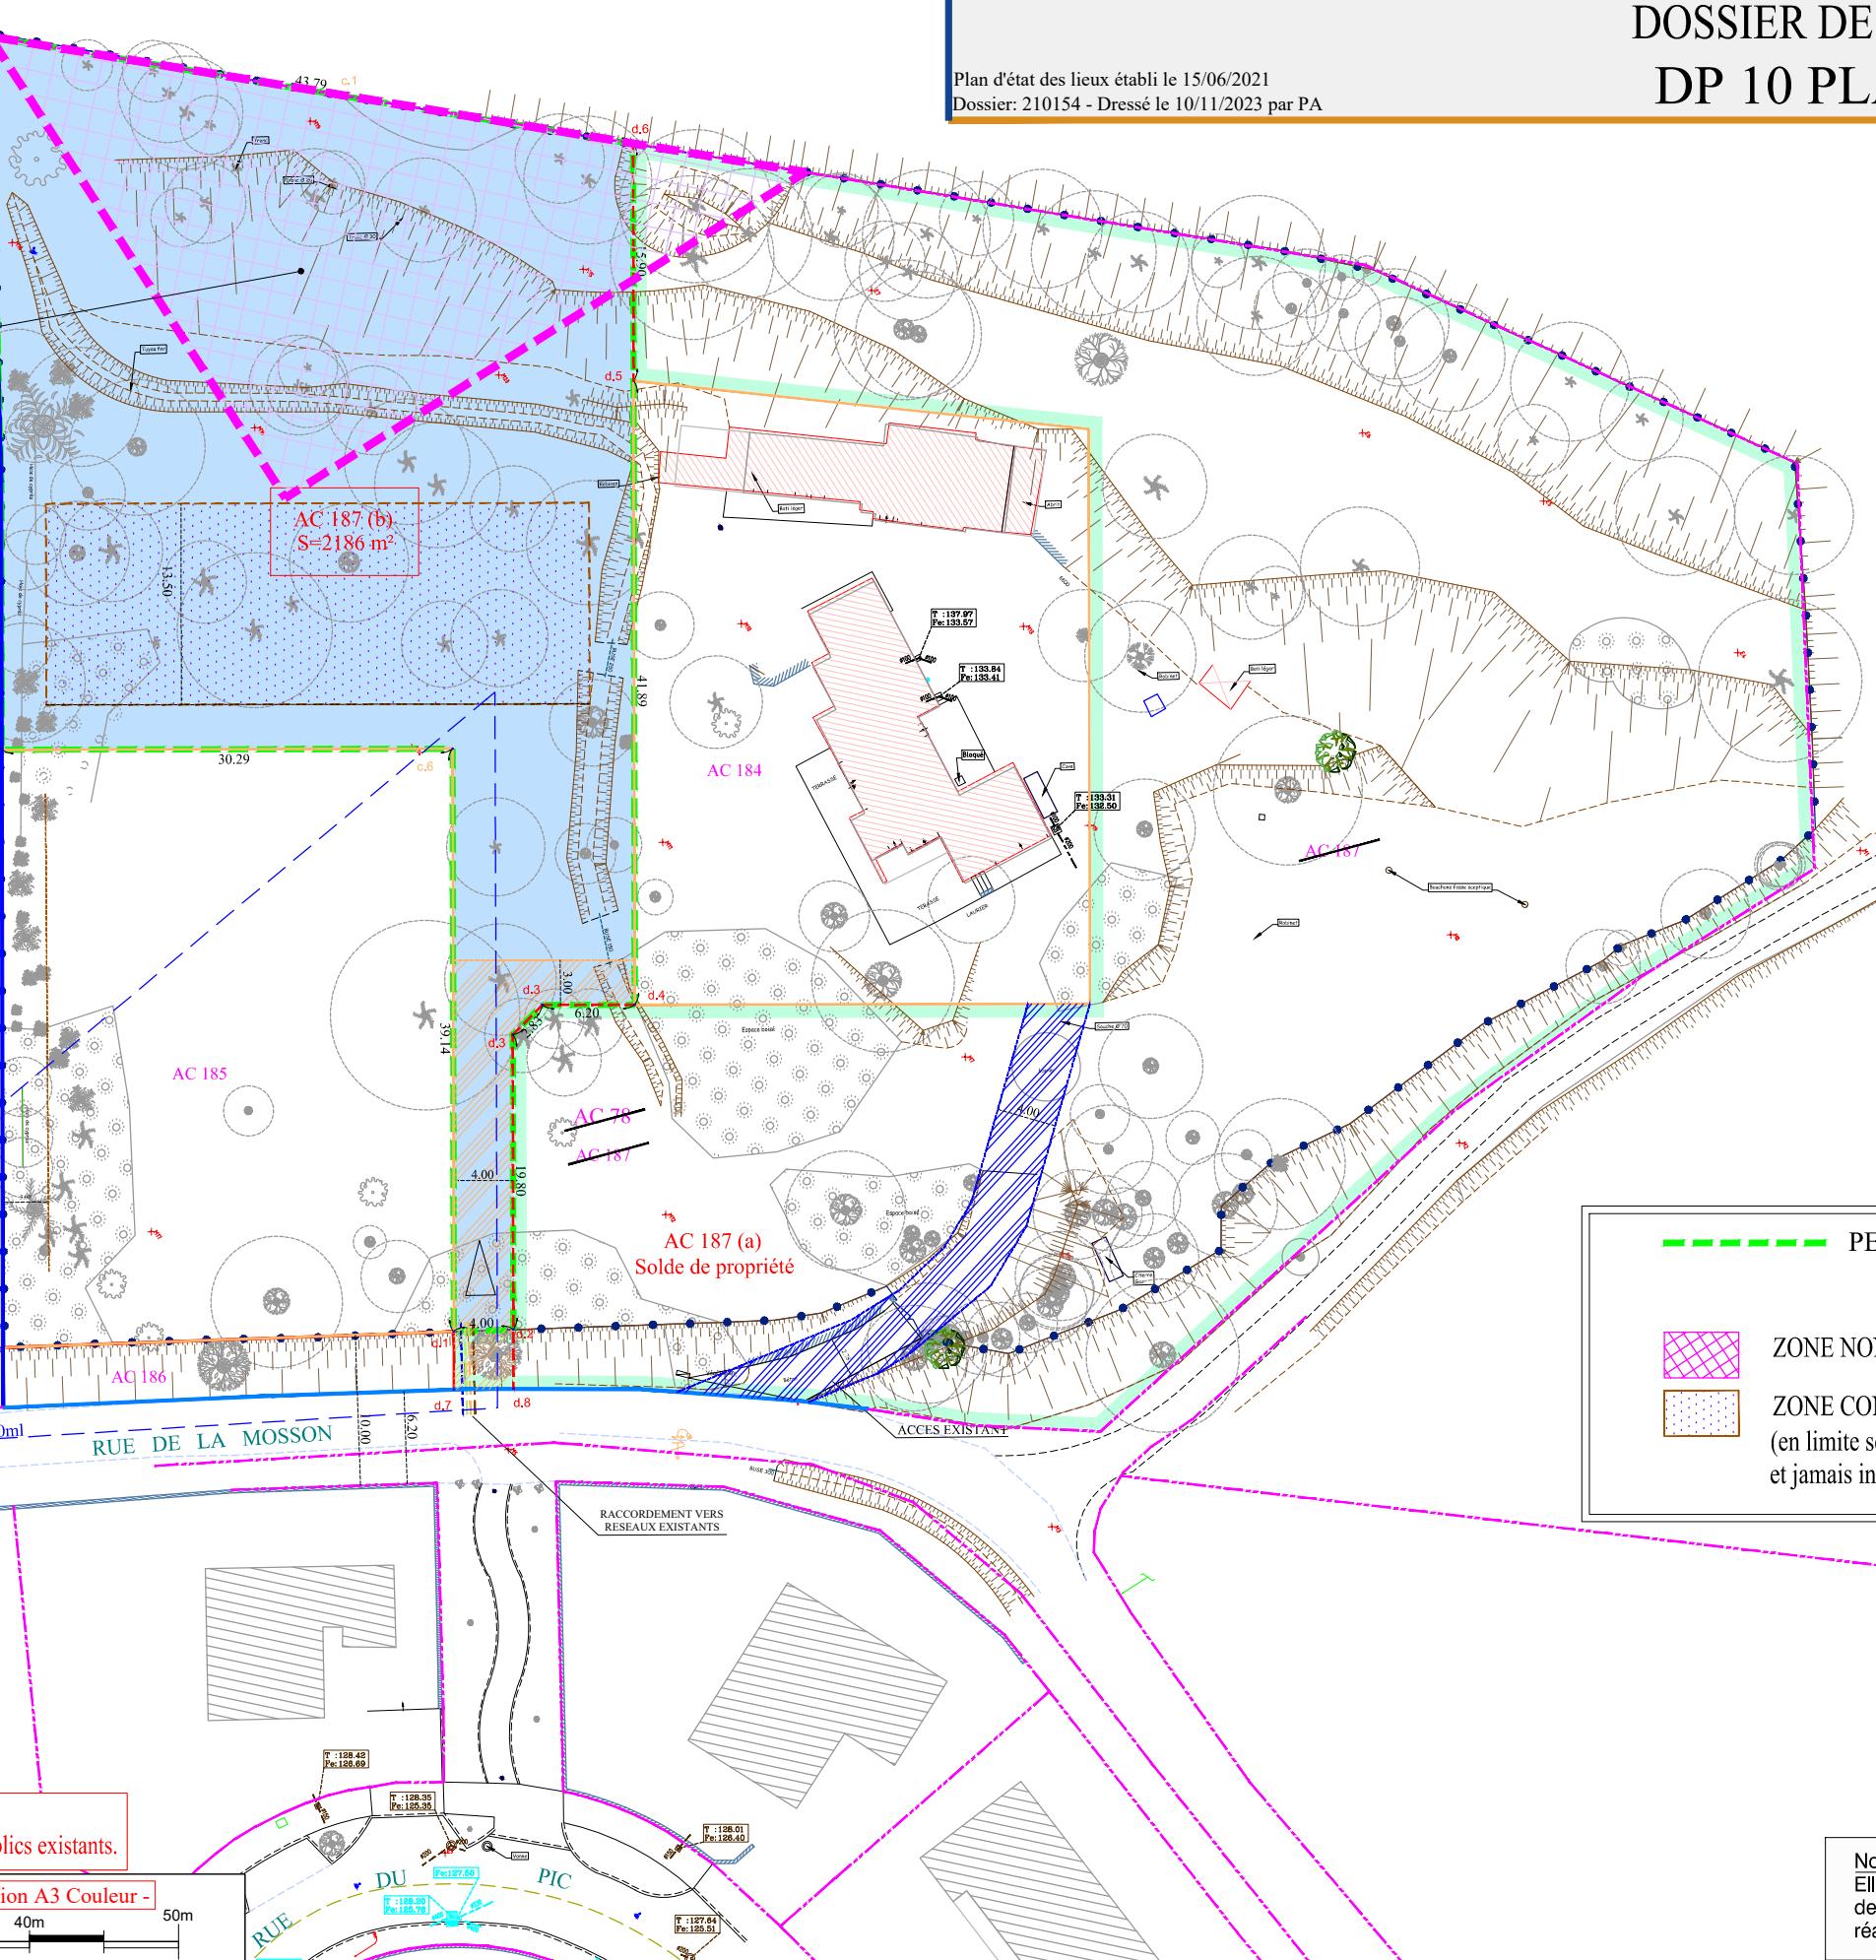


Nota : - les constructions devront respecter les règles du P.L.U  
- les réseaux secs et humides devront se raccorder aux réseaux publics existants.

ECHELLE : 1/500

0 5m 10m 20m 30m 40m 50m  
1m

- Format d'impression A3 Couleur -

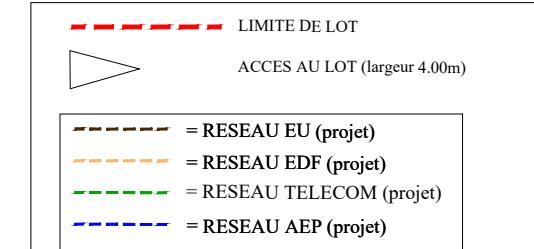

RESEAU EU (projet)  
RESEAU EDF (projet)  
RESEAU TELECOM (projet)  
RESEAU AEP (projet)

NOTA: PRINCIPE DE RACCORDEMENTS INDICATIFS. LES TRAVAUX SERONT REALISES CONFORMEMENT AUX PRESCRIPTIONS DES DIFFERENTS CONCESSIONNAIRES

POINTS DE LIMITES

Matricule	X	Y
d.1	1756543.95	2272728.07
d.2	1756546.01	2272731.50
d.3	1756528.77	2272745.01
d.3	1756529.37	2272742.24
d.4	1756532.13	2272750.22
d.5	1756496.93	2272772.93
d.6	1756483.57	2272781.55
c.1	1756470.23	2272766.95
c.2	1756454.02	2272749.23
c.3	1756459.62	2272745.79
c.4	1756479.51	2272733.60
c.5	1756494.63	2272723.84
c.6	1756511.06	2272749.30

PERIMETRE DE L'OPERATION



ZONE NON AEDIFICANDI ALEA INCENDIE

ZONE CONSTRUCTIBLE

(en limite séparative la distance minimale est au moins égale à 3.00m et jamais inférieure à H/2 conformément à l'article 7 1AU du PLU)

Nota : Les superficies apparentes sont données à titre indicatif. Elles seront précisées et garanties une fois que les opérations de bornage et de délimitation du Domaine Public seront réalisées