

Lotissement Le Clos du Mas Raymond PLAN DE COMPOSITION

Date : 24 avril 2026



LEGENDE:

- Voirie en enrobé
- Piétonnier en enrobé
- Parking visiteurs en enrobé
- Parking privatif à la charge des acquéreurs
- Lot
- Zone constructible
- Zone constructible garage et/ou annexe Hauteur max. 5.50m
- Point de collecte bacs Ordures Ménagères
- Espaces verts
- Bassin paysager
- Servitude de passage réseau BT à créer (Largeur 4m)
- Servitude de passage réseau AEP - à créer + réseau EU - à dévoyer - (Largeur = 3.00m) (position exacte du réseau AEP à déterminer)
- Altitude projet
- Périmètre d'opération

Clôture à la charge de l'aménageur :


- Clôture constituée d'un mur bahut de 0,40 m surmonté d'un grillage à mailles rigides Ht de 1.20m A la charge de l'aménageur
- Clôture maille rigide Ht 1.80m + Occultant doublée d'une haie végétale A la charge de l'aménageur

Muret technique et Murets pierres à la charge de l'aménageur :

- Muret technique
- Murets en pierres

Clôture à la charge de l'acquéreur :

- Clôture et Haie végétale - A la charge de l'acquéreur
- Clôture avec grillage à maille rigide Ht 2.00max.

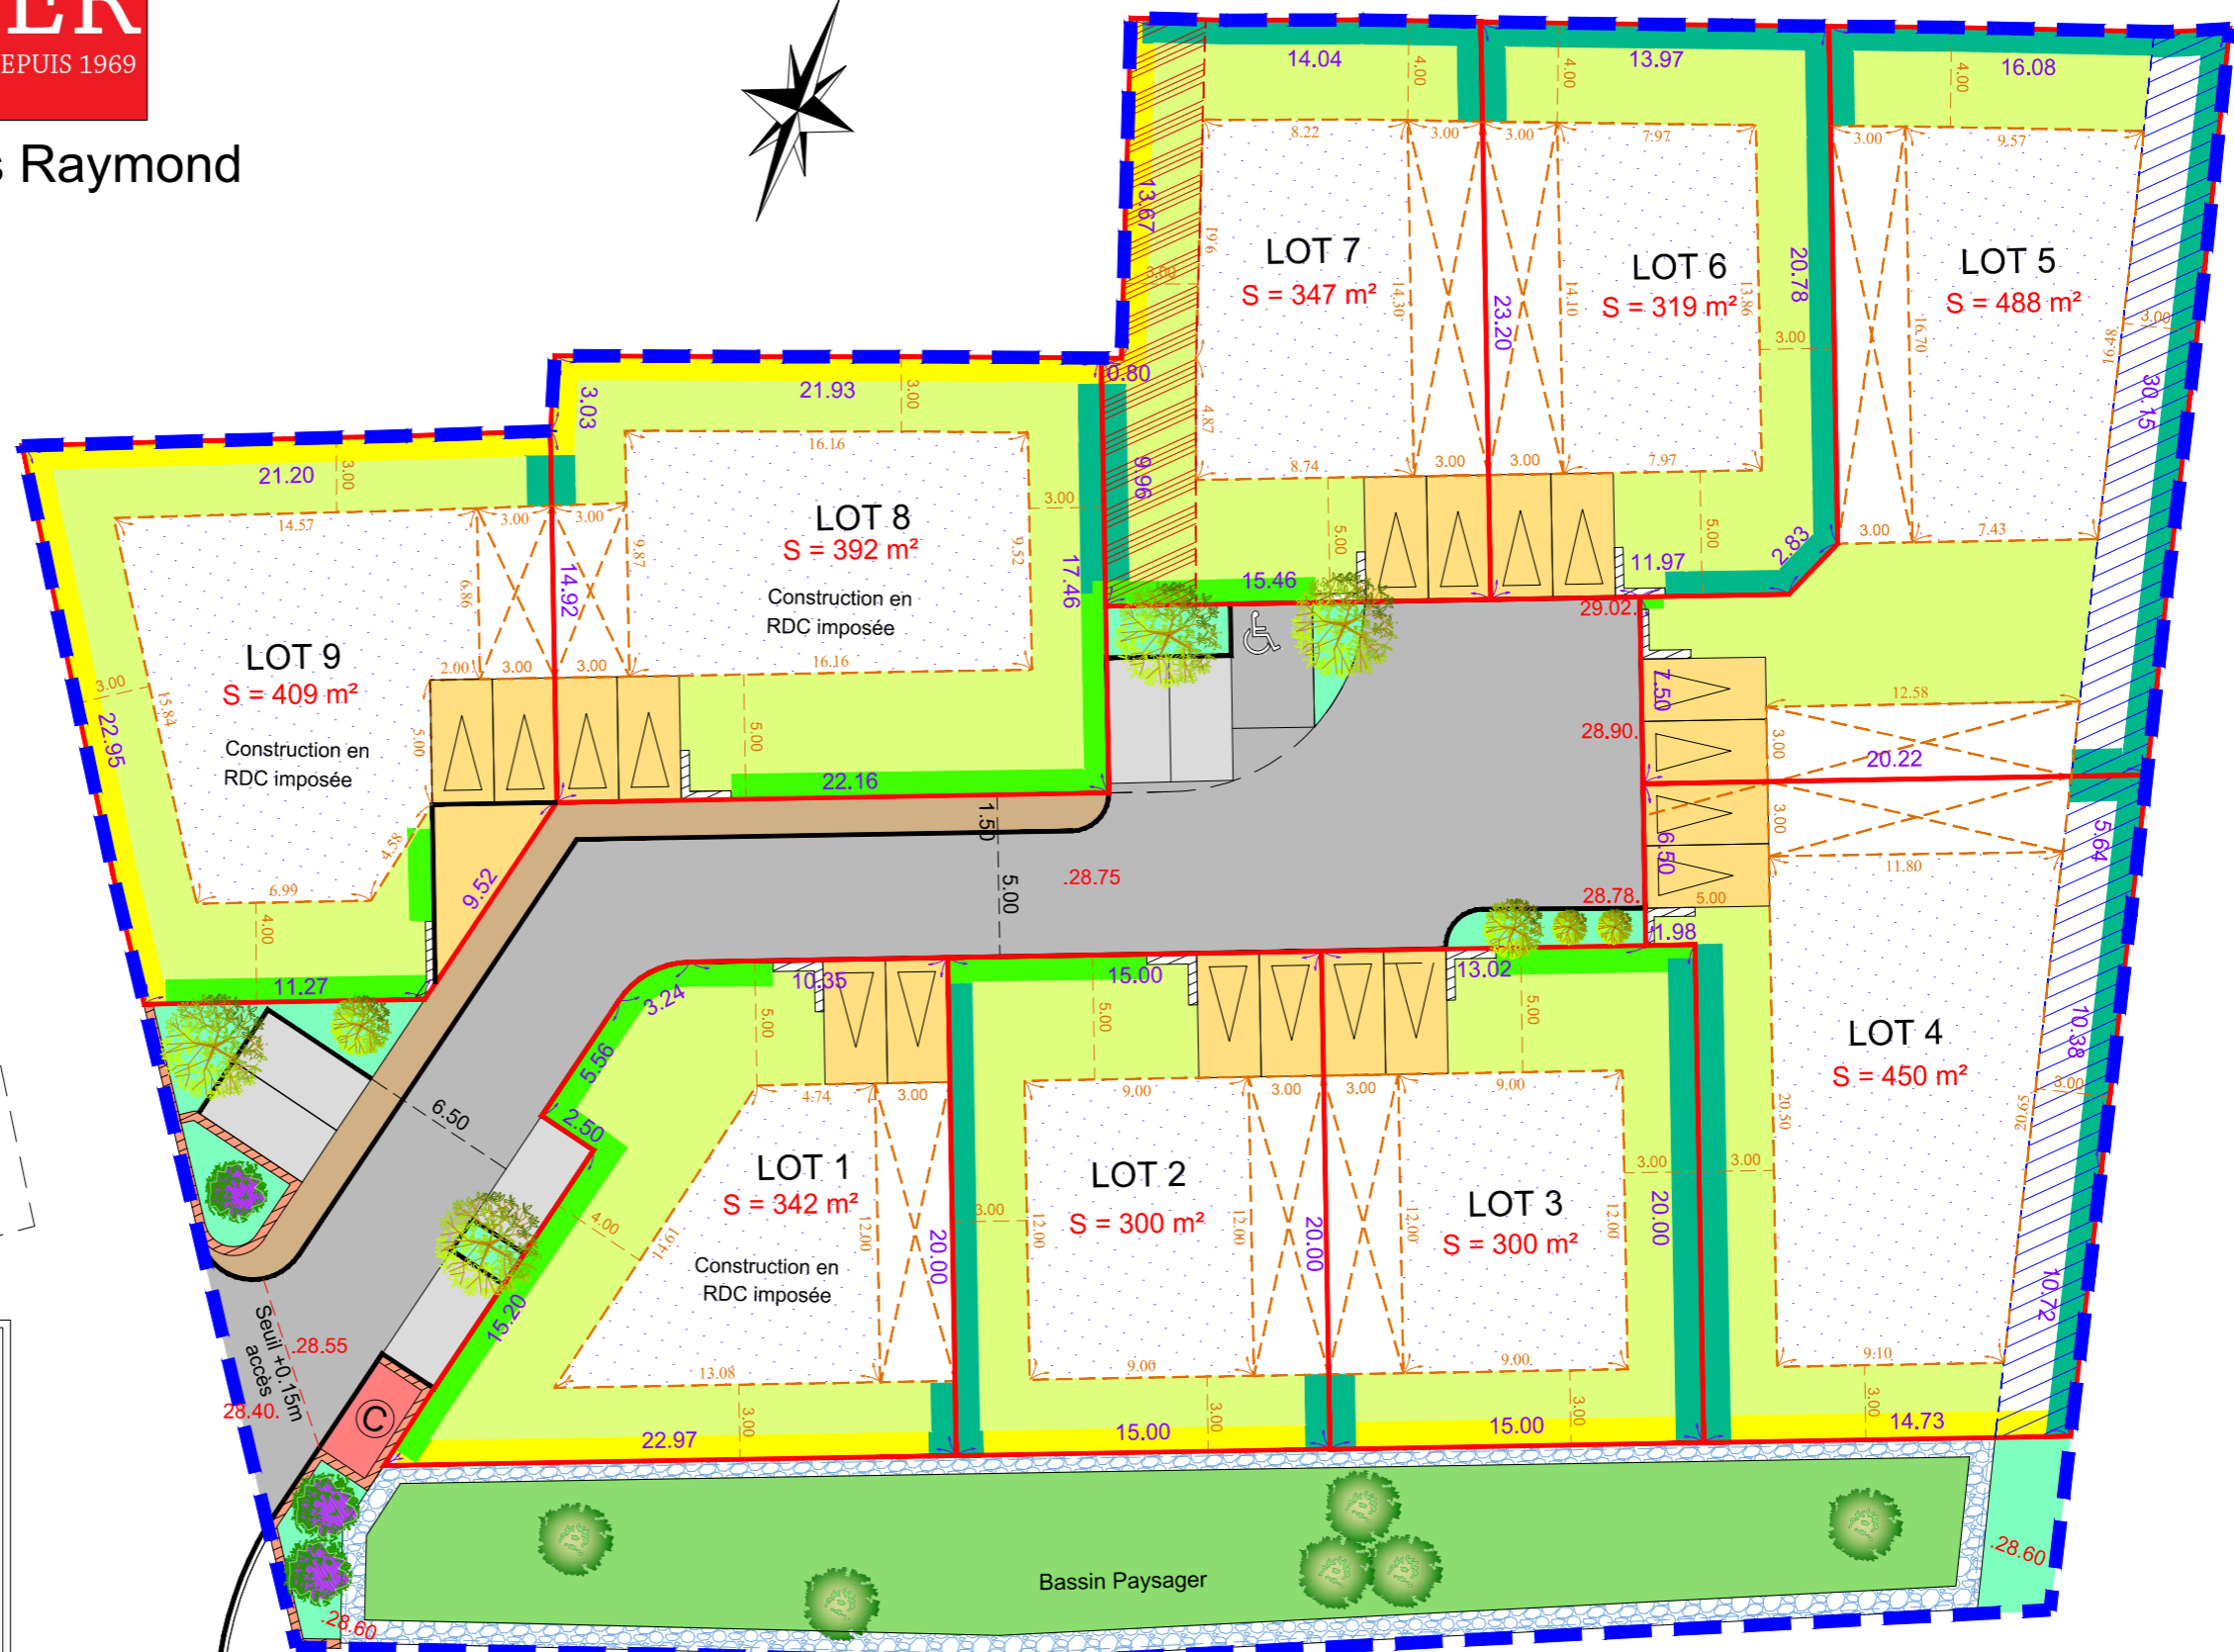

Rue de la République - RD n°101

ECHELLE : 1/300

0 3m 6m 9m 12m 15m 18m 21m 24m 27m 30m

- Format d'impression A3 Couleur -