



Projet

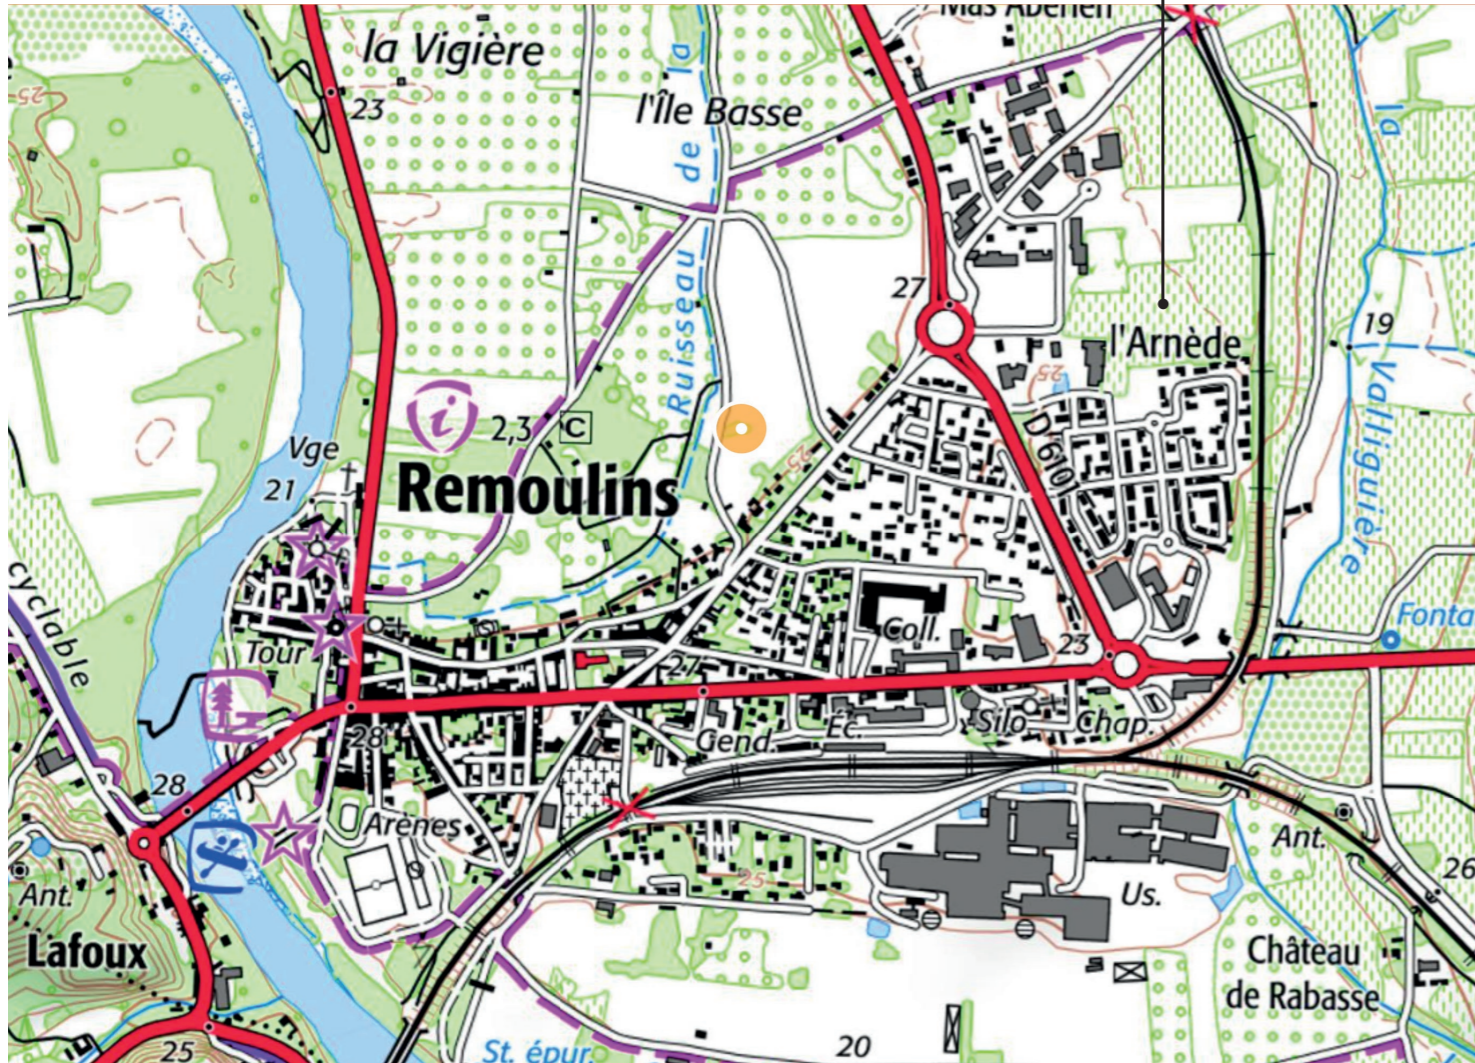

Plan de situation

source : géoportail

Projet

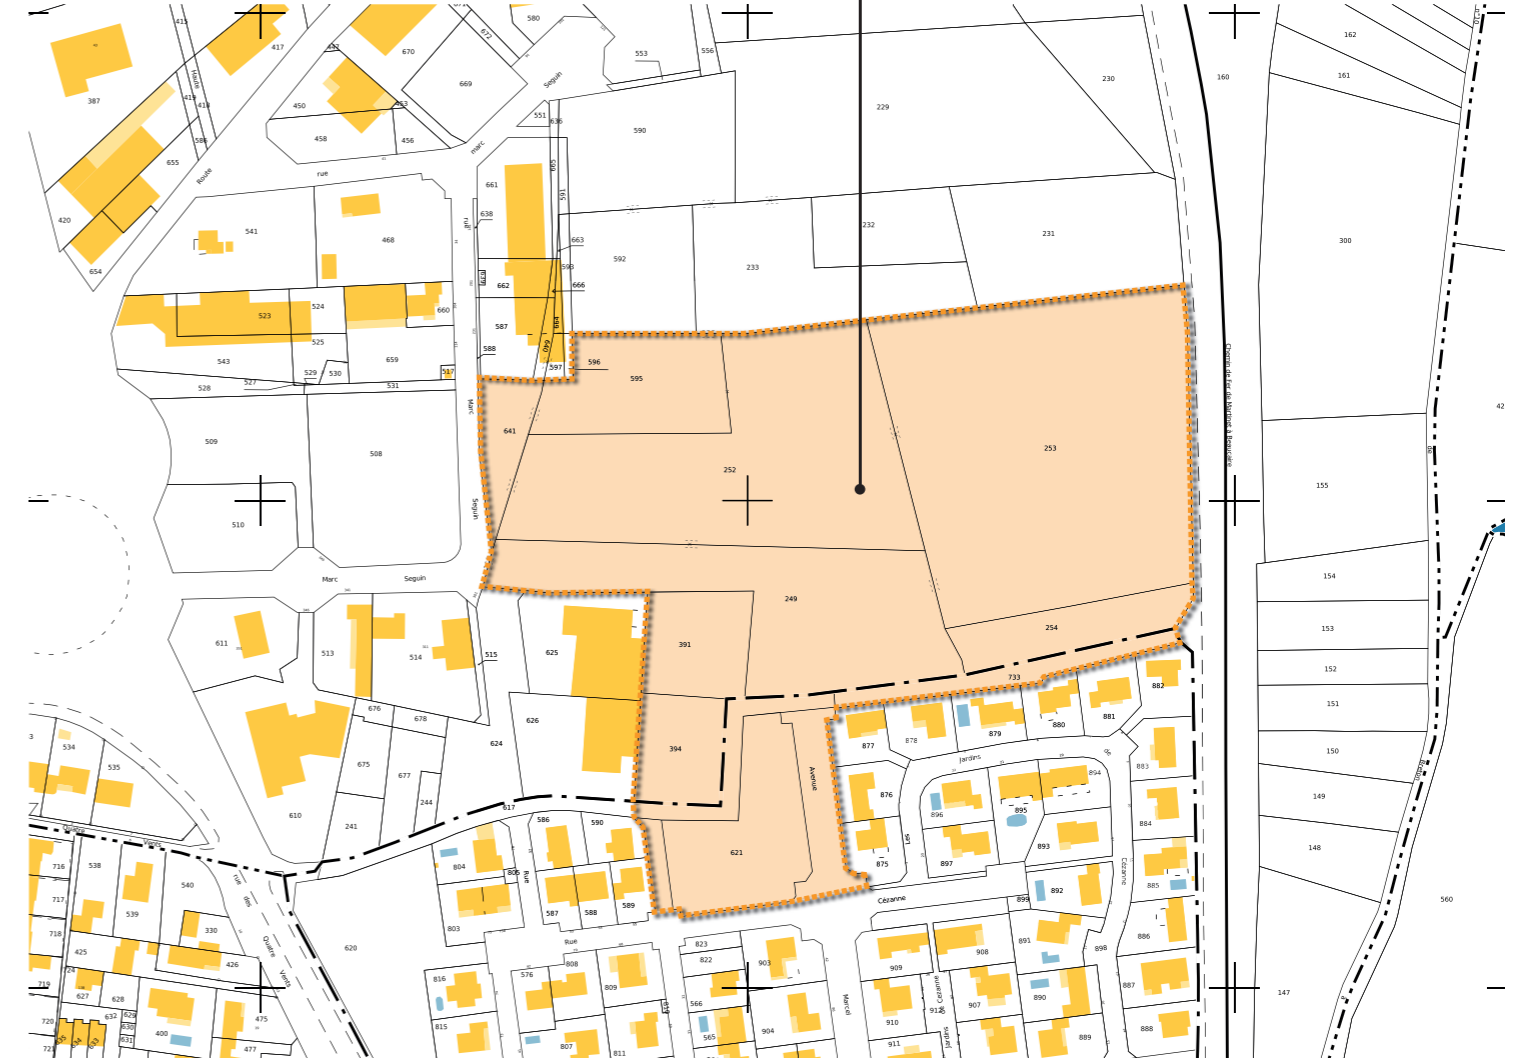

Situation du projet sur plan cadastral

source : cadastre.gouv.

Emprise : 47 506 m<sup>2</sup>  
Parcelles cadastrées : AH n°249, 252, 253, 254, 391, 394, 595, 641 et AI n° 621 et 733  
dans leur ensemble ainsi qu'une partie de la parcelle AI n°617.