

Coordonnées planimétriques RGF 93 - CC4
Coordonnées altimétriques NGF

LÉGENDE
AH 585 Numéro cadastre
Application cadastrale
non soumise à contractualisation - non garantie
Nota : Les limites ne seront définitives qu'une fois le bornage réalisé


Légende

- Périmètre d'opération
- Limite de tranche
- Limite des lots
- Zone constructible
- Zone constructible - RDC max. (Obligation de toit terrasse)
- Zone constructible - RDC max. (Possibilité de toit terrasse ou tuiles)
- Place de stationnement privative
- Place de stationnement visiteur
- Servitude réciproque d'accès et de passage tous réseaux
- Emplacement d'arbre susceptible d'être modifié
- Bande tampon à aménager / Haies anti-érosion à créer
- Interface paysagère à créer (largeur 3.00m)
- Zone d'aléas inondation : se reporter au PPRI



PLAN D'AMÉNAGEMENT D'ENSEMBLE

ech : 1/1000

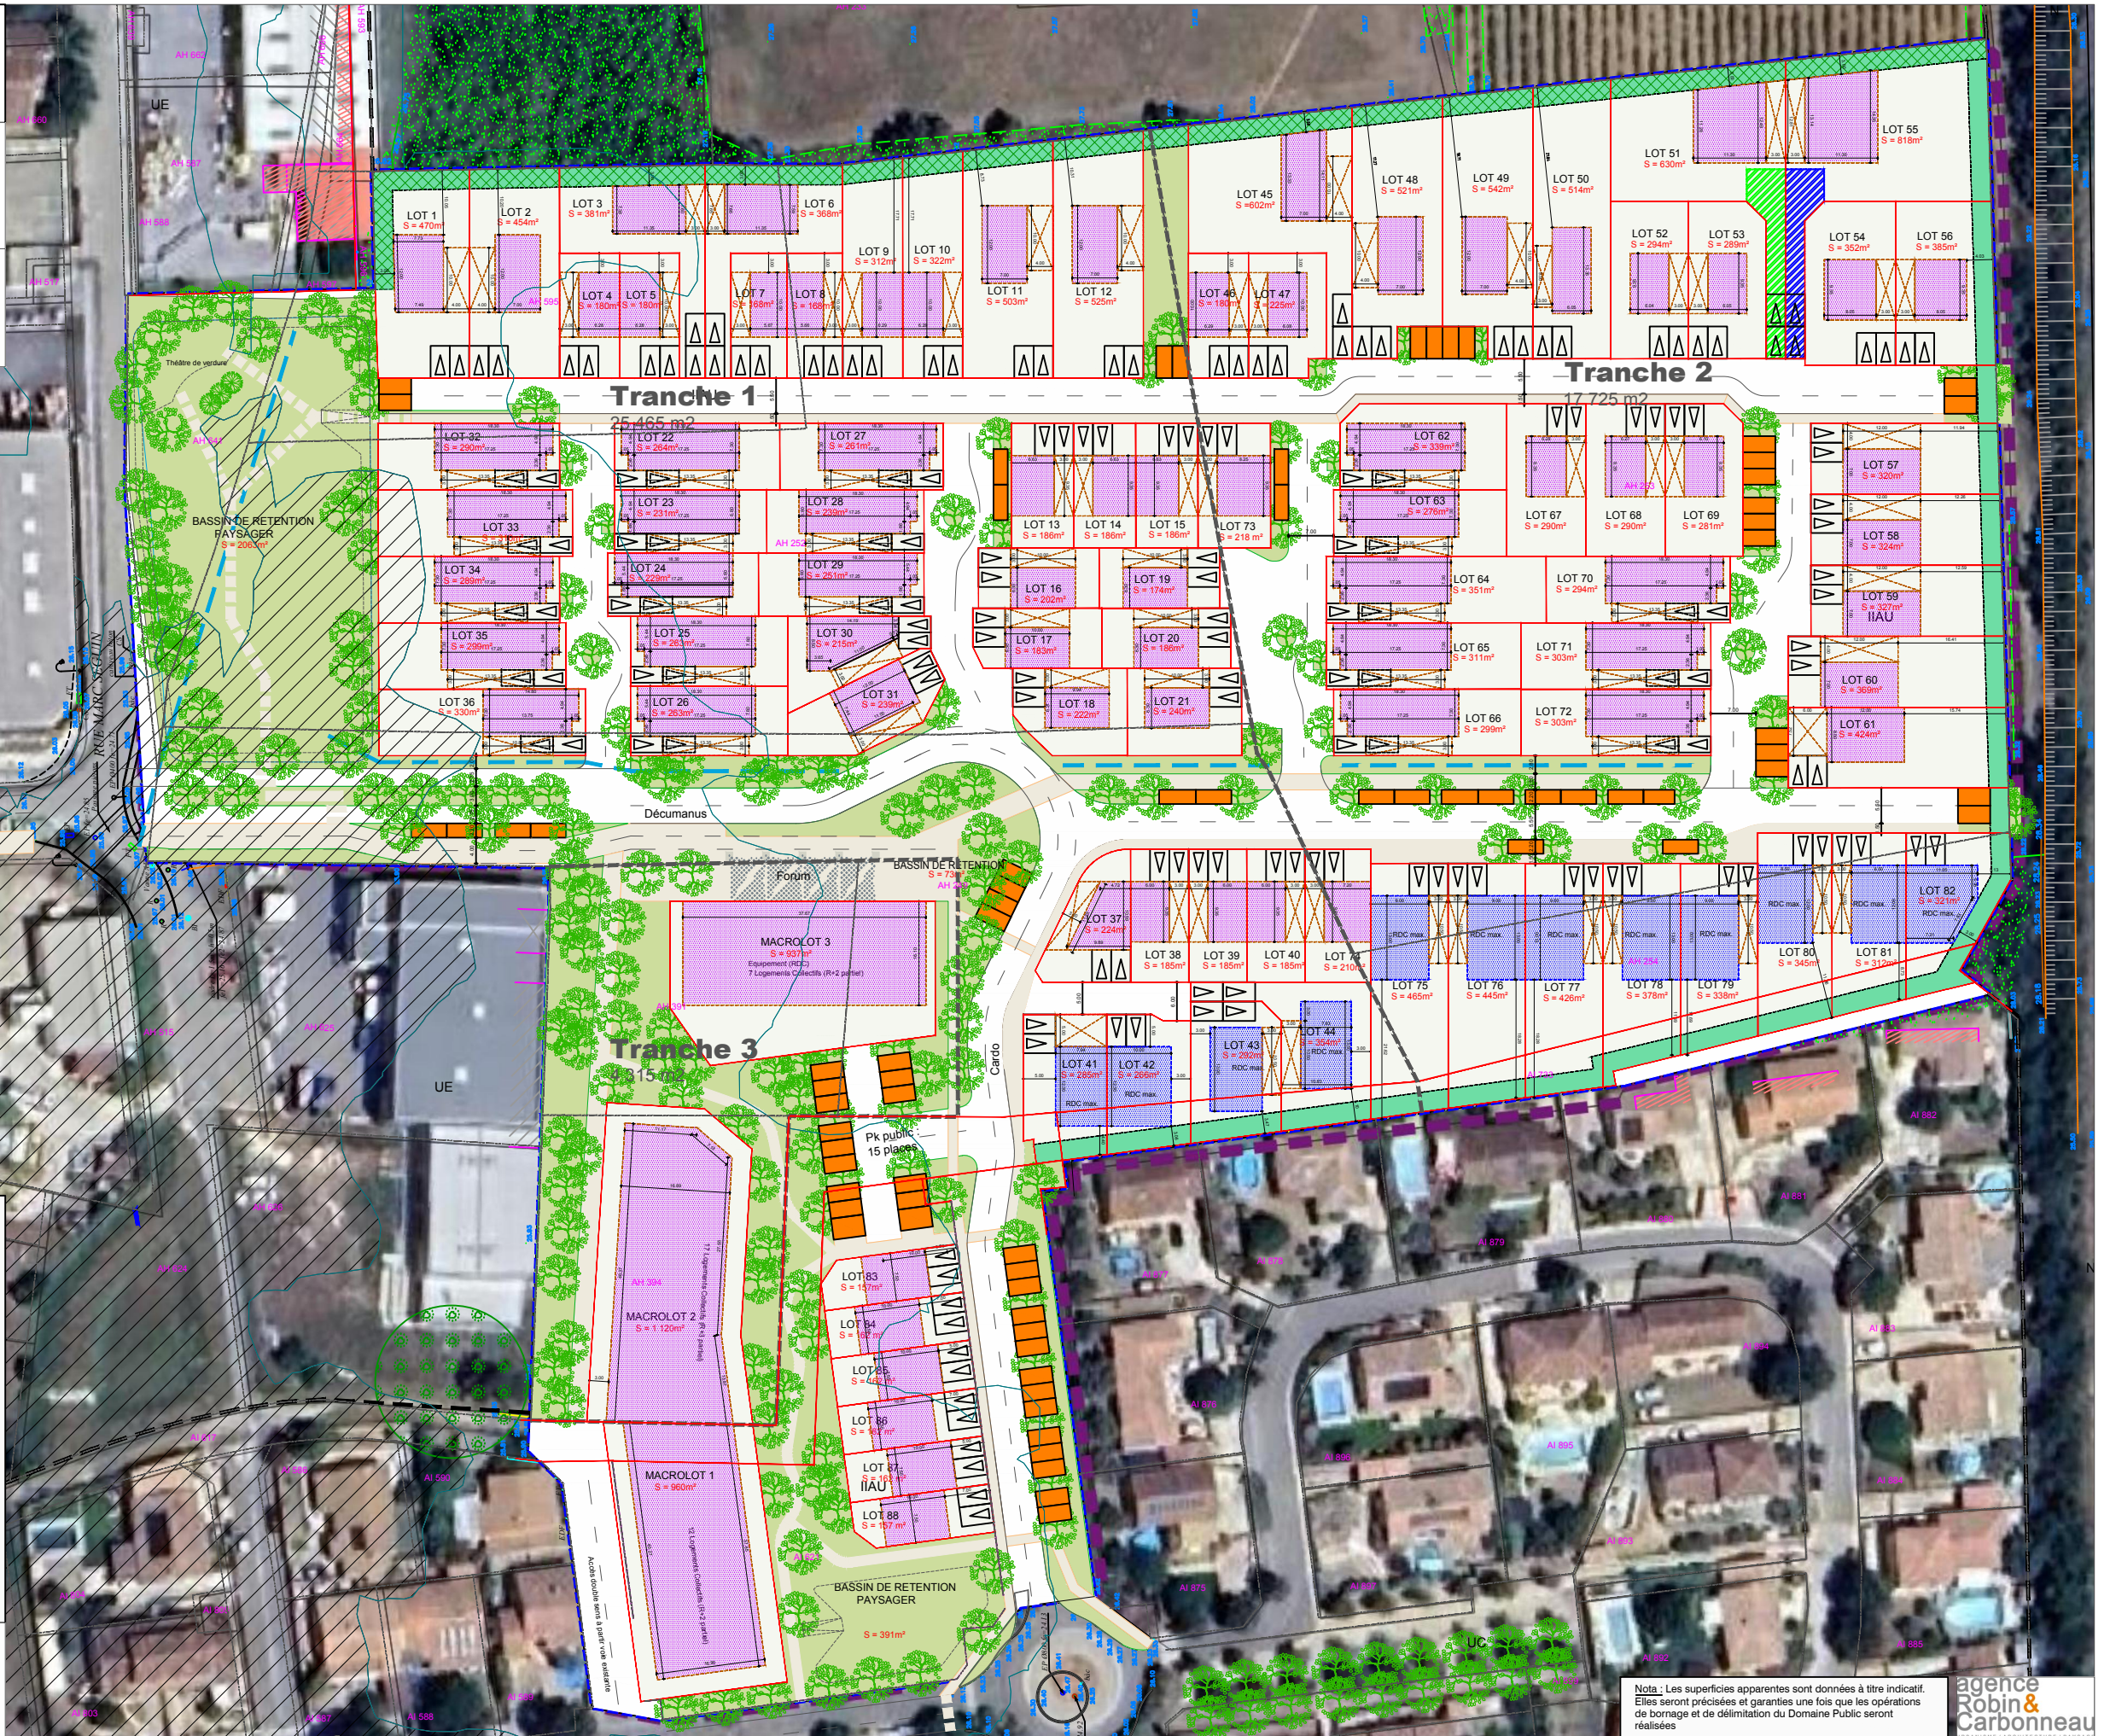

Nota : Les superficies apparentes sont données à titre indicatif. Elles seront précisées et garanties une fois que les opérations de bornage et de délimitation du Domaine Public seront réalisées