



232, Avenue des Moulins
34 184 MONTPELLIER CEDEX 4
Tel : 0 4 67 30 55 33
rambier@rambier.com

Departement Commune N°dossier
HERAULT SAINT-CHINIAN 220961

Adresse :

Opération :



DEMANDE DE PERMIS D'AMENAGER MODIFICATIF

PLAN DE COMPOSITION

PA.04 N° PA 034 245 24 00001 accordé le 14 Février 2025

Echelle : 1/500

Date : 11 Juin 2025





Géomètres-Experts
Agence de MONTPELLIER
134, Rue de Font Caude
34 000 - MONTPELLIER
04.67.061.061 - montpellier@dgema.fr



DRESSE PAR: EP	MODIFICATIONS:	DATE:	INDICE:	AUTEUR:
VERIFIE PAR:				
REFERENCES INFORMATIQUES				
Fichier : 220961-PA03_Modif.dwg				

Ce plan n'a pas pour objet de délimiter les propriétés ou de représenter les limites juridiquement définies, autres que les limites objet de l'opération, seul un bornage amiable ou judiciaire peut le permettre. Seule la position de la limite objet de l'opération est garantie, les superficies mentionnées sont d'ordre fiscal et ne sont pas garanties. Les éléments topographiques mentionnés représentent l'état des lieux à la date du relevé.

LES POUJOLS-BAS

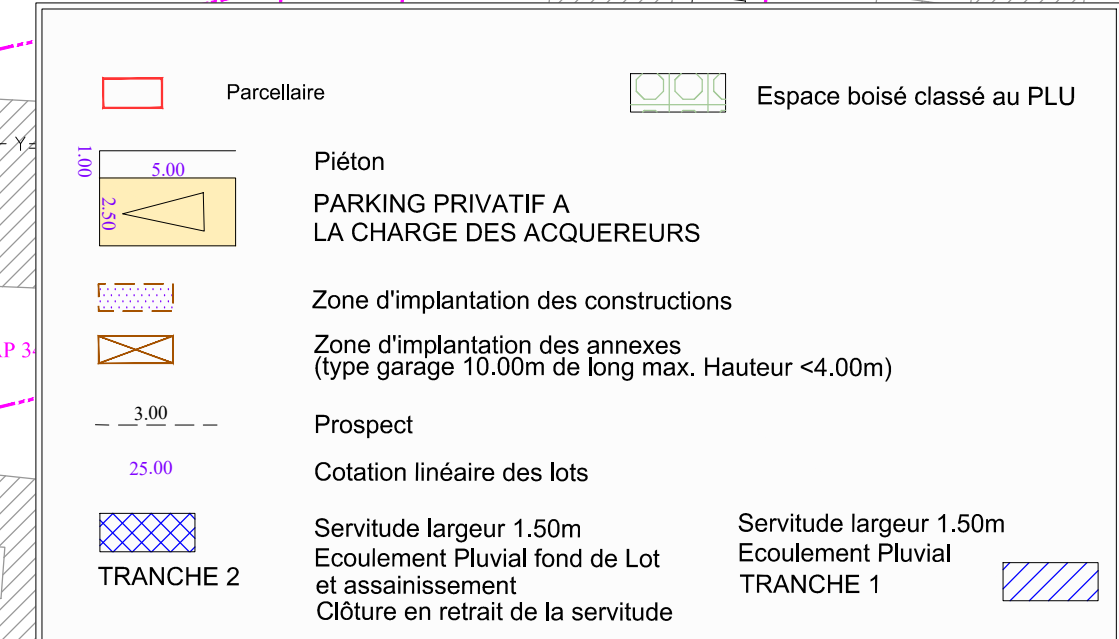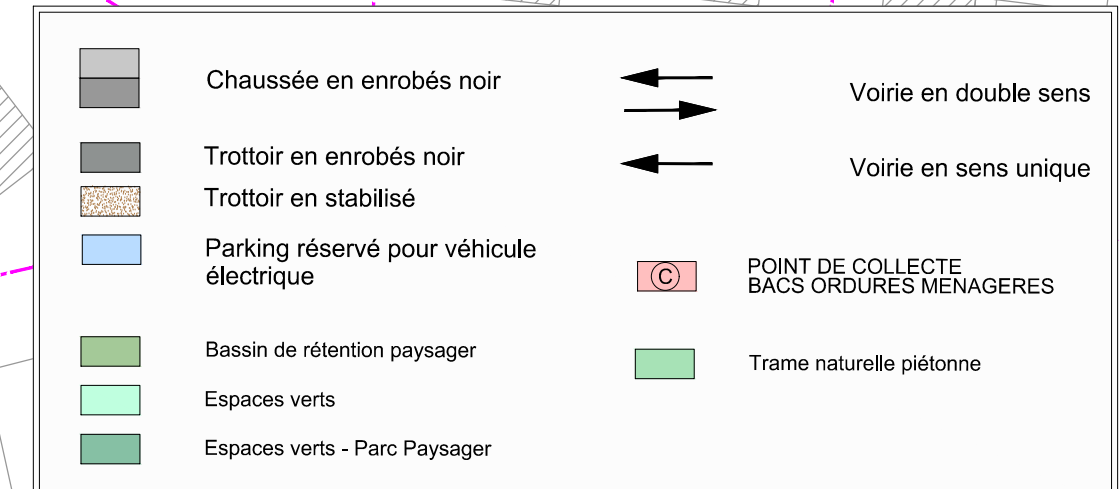

Coordonnées planimétriques RGF 93 - CC43
Coordonnées altimétriques NGF

LÉGENDE
AP 726 Numéro cadastre
Application cadastrale
Périmètre d'opération

ECHELLE : 1/500
0 5m 10m 20m 30m 40m 50m

Nota : Les superficies apparentes sont données à titre indicatif. Elles seront précisées et garanties une fois que les opérations de bornage et de délimitation du Domaine Public seront