

PA 01


PLAN DE SITUATION

Département des Pyrénées-Orientales
Commune de **VILLEMOLAQUE**

Lotissement LE BALCON DU CANIGOU

Parcelle Section AH - N° 59, 60, 159 et 160

lieu-dit : LO PUGET

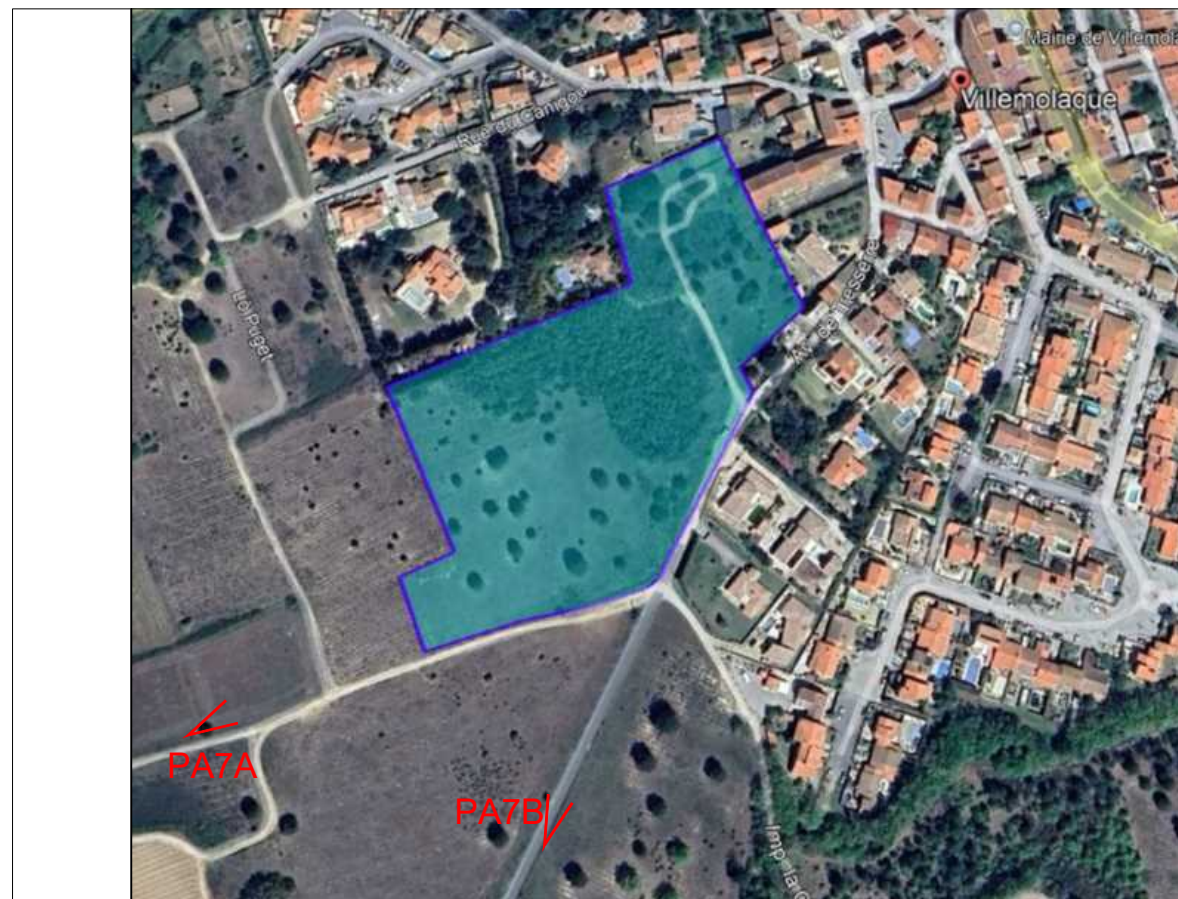


Maître d'ouvrage :

VUE AERIENNE

Groupe RAMBIER
232, Avenue des Moulins
34 184 Montpellier Cedex 4

EXTRAIT CADASTRAL

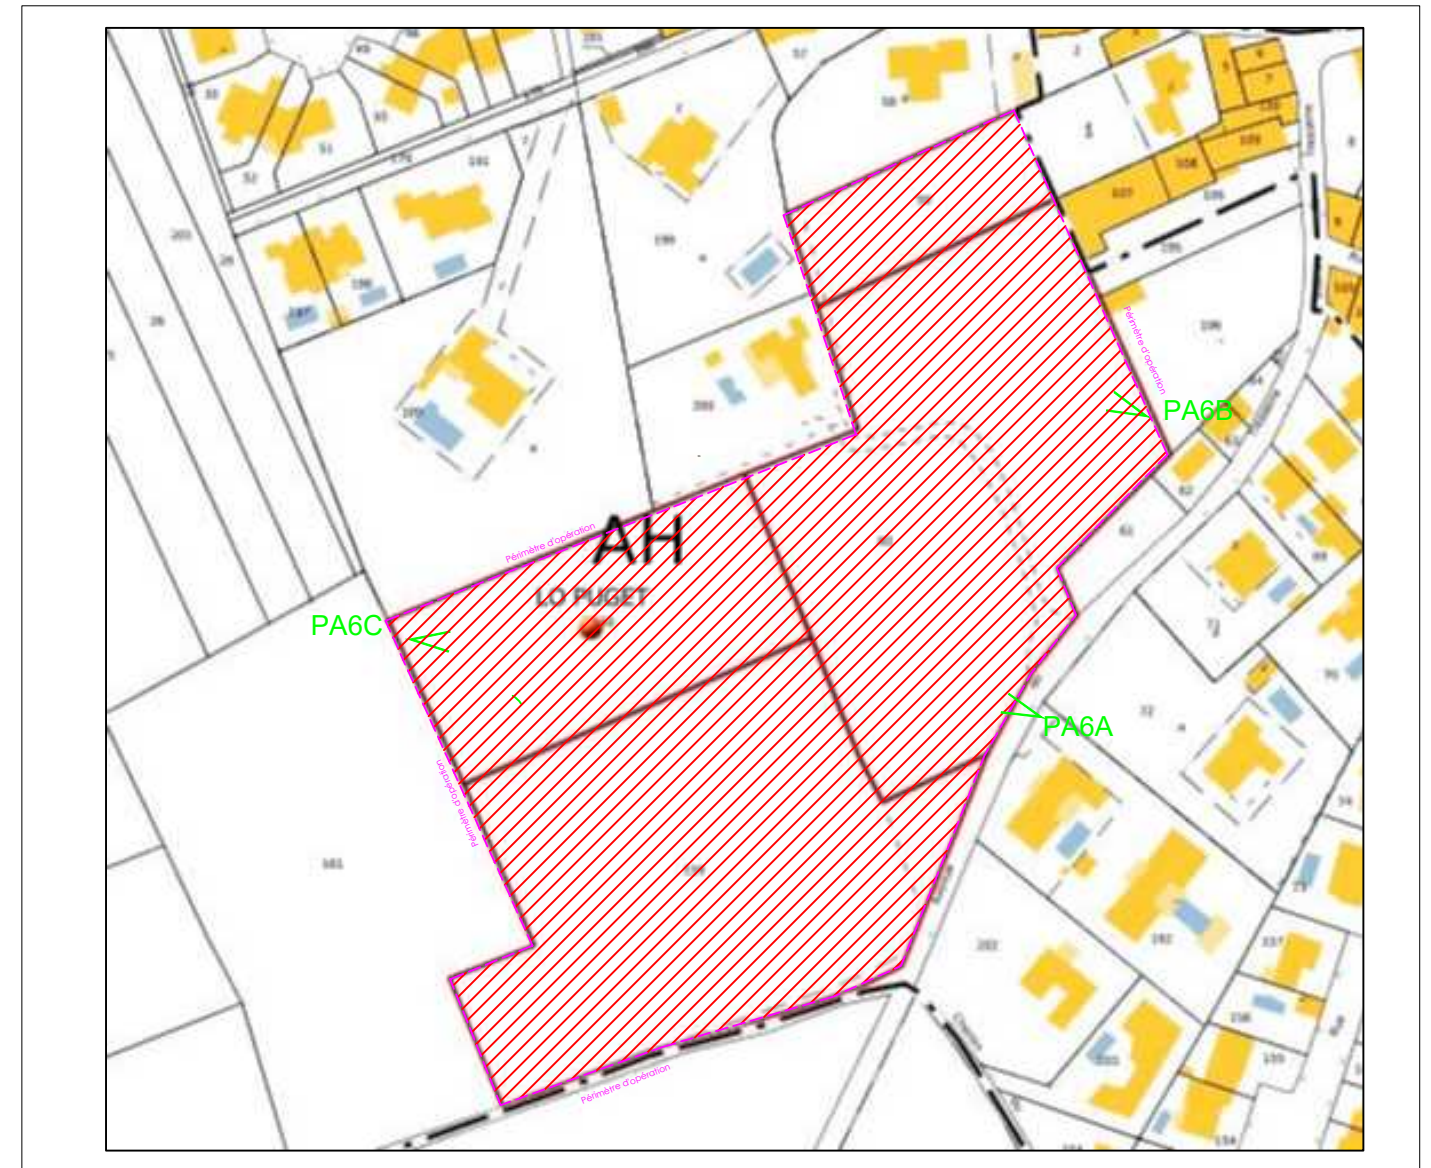

EXTRAIT CADASTRAL