


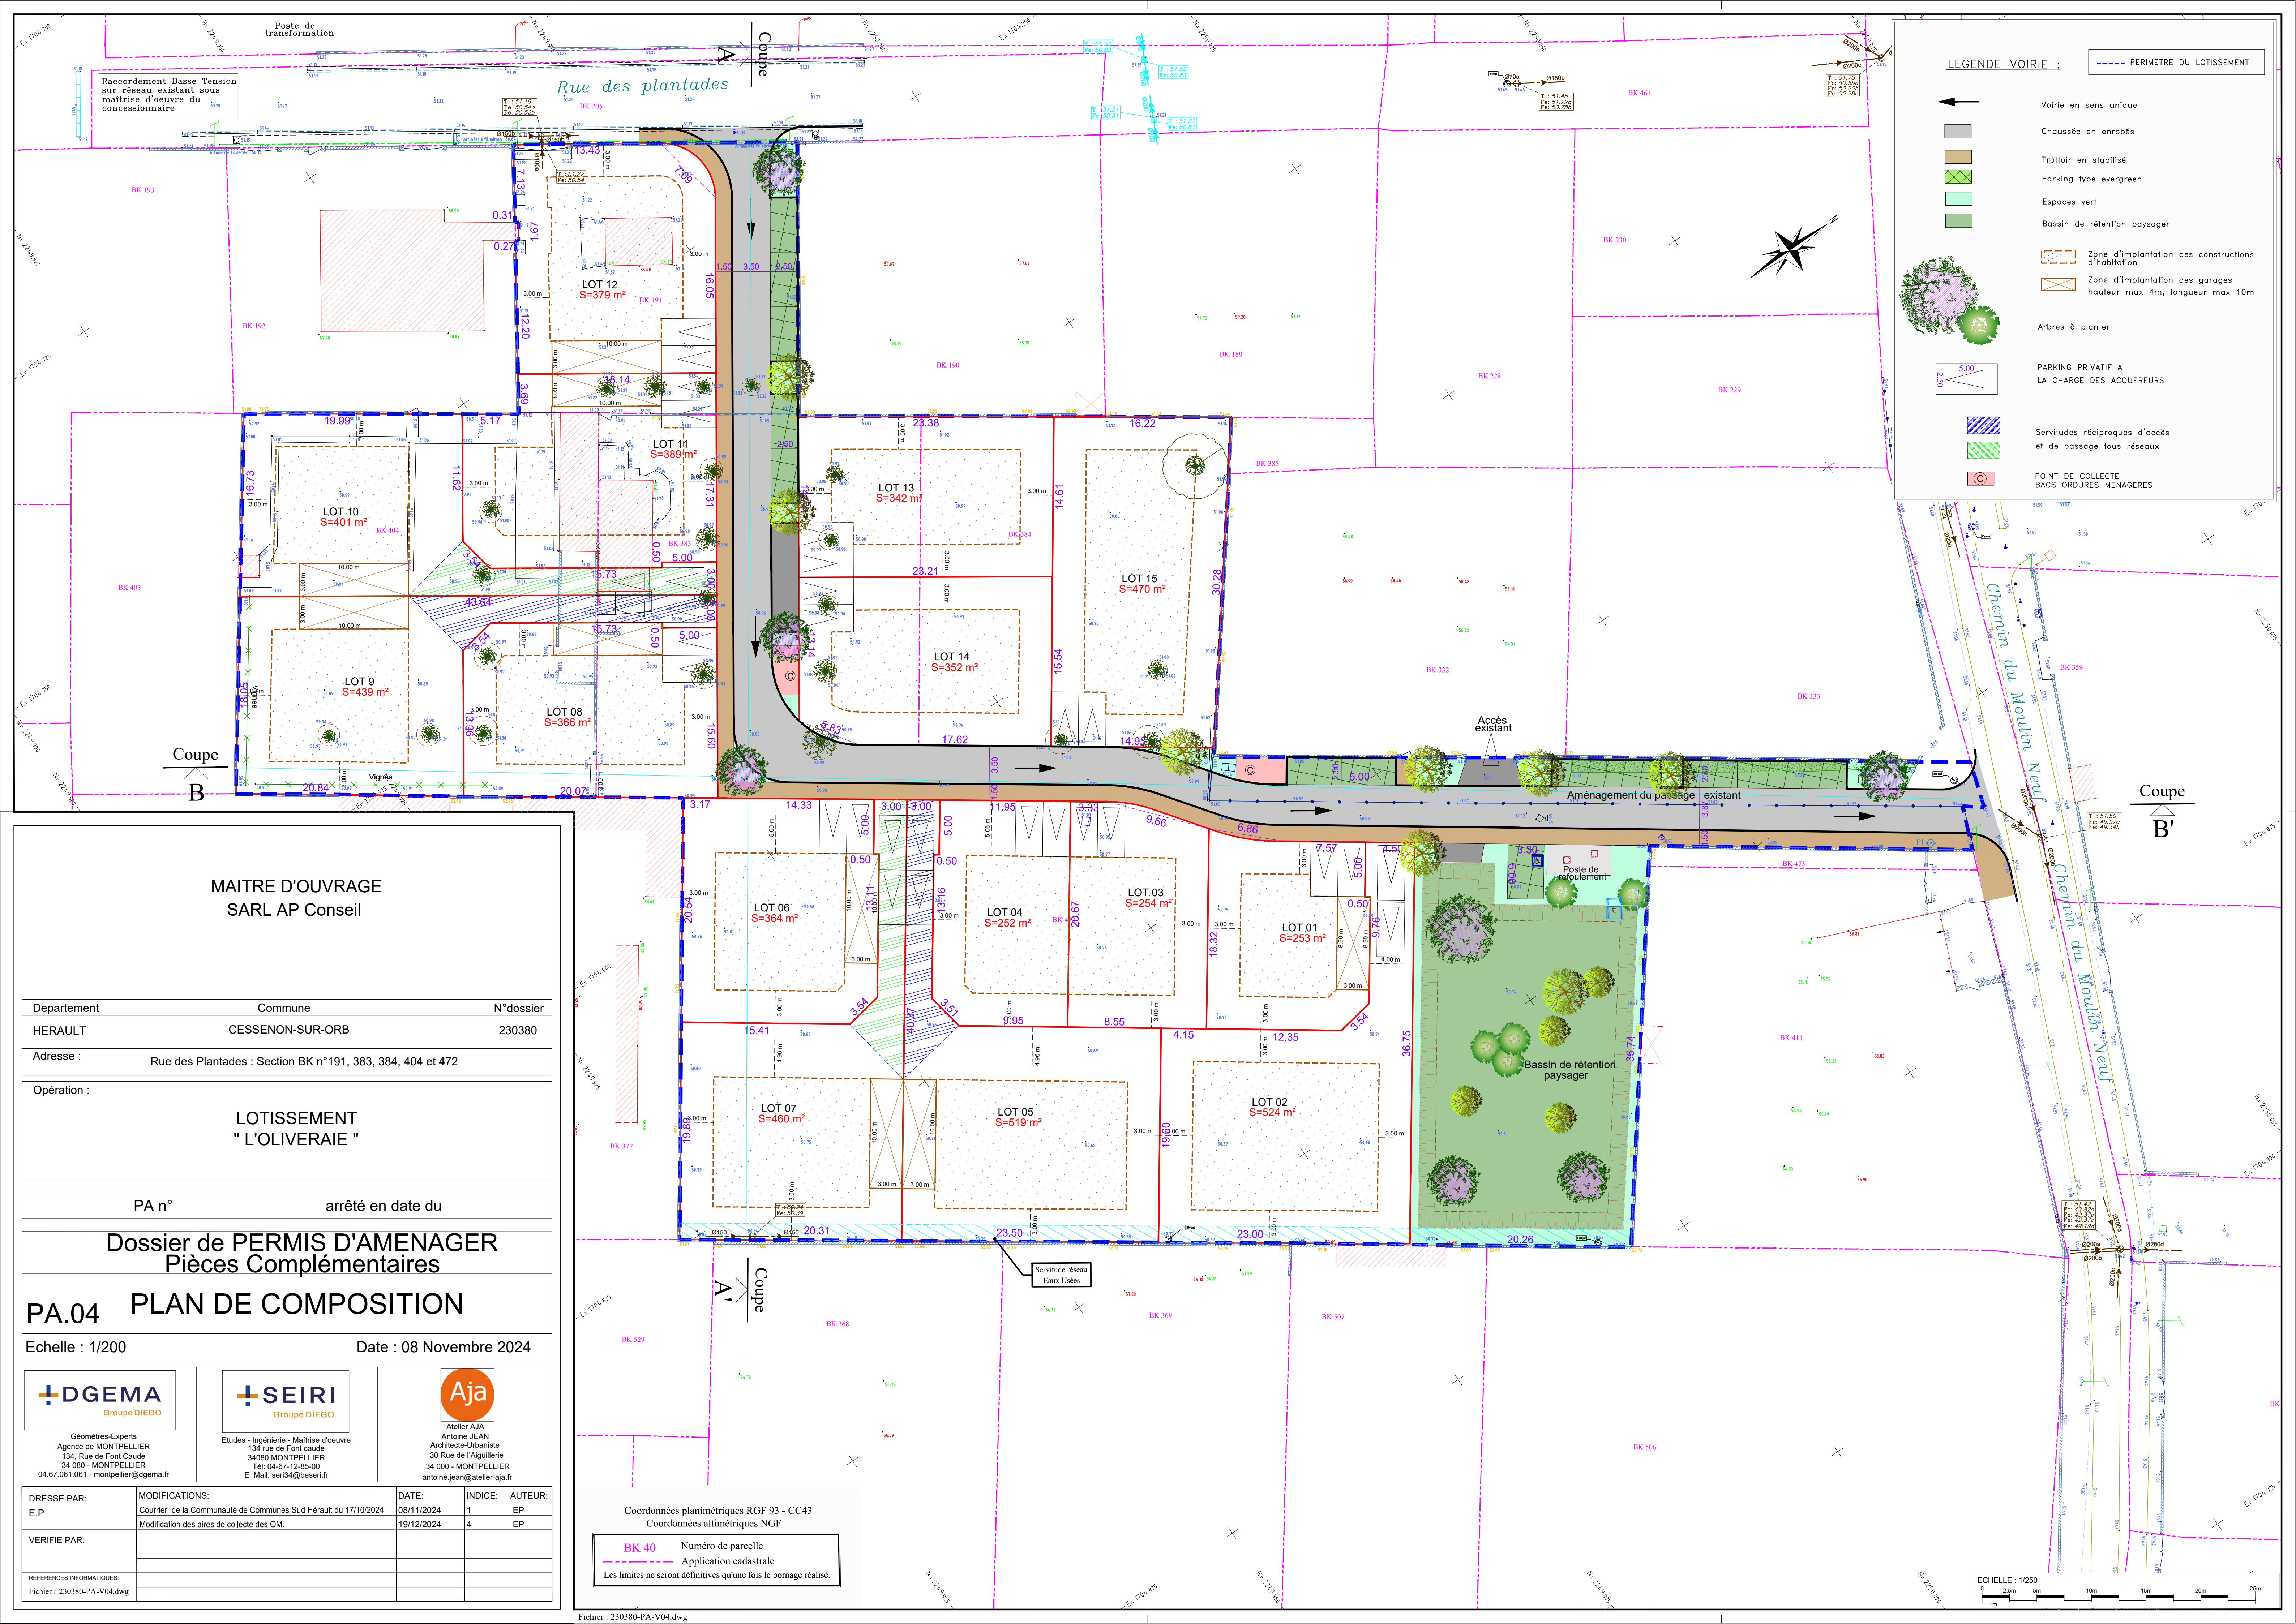

LEGENDE VOIRIE :

Voirie en sens unique

Chaussée en enrobés

Trottoir en stabilisé

Parking type evergreen

Espaces vert

Bassin de rétention paysager

Zone d'implantation des constructions d'habitation

Zone d'implantation des garages hauteur max 4m, longueur max 10m

Arbres à planter

PARKING PRIVATIF A LA CHARGE DES ACQUEREURS

Servitudes réciproques d'accès et de passage tous réseaux

POINT DE COLLECTE BACS ORDURES MENAGERS

MAITRE D'OUVRAGE

SARL AP Conseil

Departement	Commune	N°dossier
HERAULT	CESSENON-SUR-ORB	230380
Adresse : Rue des Plantades : Section BK n°191, 383, 384, 404 et 472		
Opération :		
LOTISSEMENT " L'OLIVERAIE "		

PA n°

arrêté en date du

Dossier de PERMIS D'AMENAGER

Pièces Complémentaires

PA.04

PLAN DE COMPOSITION

Echelle : 1/200

Date : 08 Novembre 2024

DGEMA

Groupe DIEGO

Géomètres-Experts
Agence de MONTPELLIER
134, Rue de Font Caude
34 080 - MONTPELLIER
04.67.061.061 - montpellier@dgema.fr

SEIRI

Groupe DIEGO

Etudes - Ingénierie - Maitrise d'oeuvre
134 rue de Font caude
34080 MONTPELLIER
Tél: 04-67-12-85-00
E_Mail: ser34@seiri.fr

Aja

Atelier AJA
Antoine JEAN
Architecte-Urbaniste
30 Rue de l'Aiguillerie
34 000 - MONTPELLIER
antoine.jean@atelier-aja.fr

DRESSE PAR:	MODIFICATIONS:	DATE:	INDICE:	AUTEUR:
E.P	Courrier de la Communauté de Communes Sud Hérault du 17/10/2024	08/11/2024	1	EP
VERIFIE PAR:	Modification des aires de collecte des OM.	19/12/2024	4	EP
REFERENCES INFORMATIQUES:				
Fichier : 230380-PA-V04.dwg				

Fichier : 230380-PA-V04.dwg

Coordonnées planimétriques RGF 93 - CC43
Coordonnées altimétriques NGF

BK 40 Numéro de parcelle
Application cadastrale
- Les limites ne seront définitives qu'une fois le bornage réalisé. -