



232, Avenue des Moulins
34 184 MONTPELLIER CEDEX 4
Tel : 0 4 67 30 55 33
rambier@rambier.com

Departement	Commune	N°dossier
HERAULT	CESSENON SUR ORB	19888

Adresse du terrain : CHEMIN DU MOULIN

Lotissement

" LE CLOS SAINTE-ANNE "

**DOSSIER DE PERMIS D'AMENAGER MODIFICATIF
A L'ARRETE n° PA03407421H0001 du 24 MARS 2022**

PA4. PLAN DE COMPOSITION

Date: 20 DECEMBRE 2022


Echelle: 1/500



Géomètres-Experts
Agence de MONTPELLIER
134, Rue de Font Caude
34 080 - MONTPELLIER
04.67.061.061 - montpellier@dgema.fr



EURL d'Architecture Florent Doustaly
Inscrite au tableau de l'Ordre des Architectes
d'Occitanie
Affiliation nationale n° S16568
222, Place Ernest Gramier - 34000 Montpellier
Tel : 06.71.70.12.68 - Mail : urba@florentdoustaly.fr

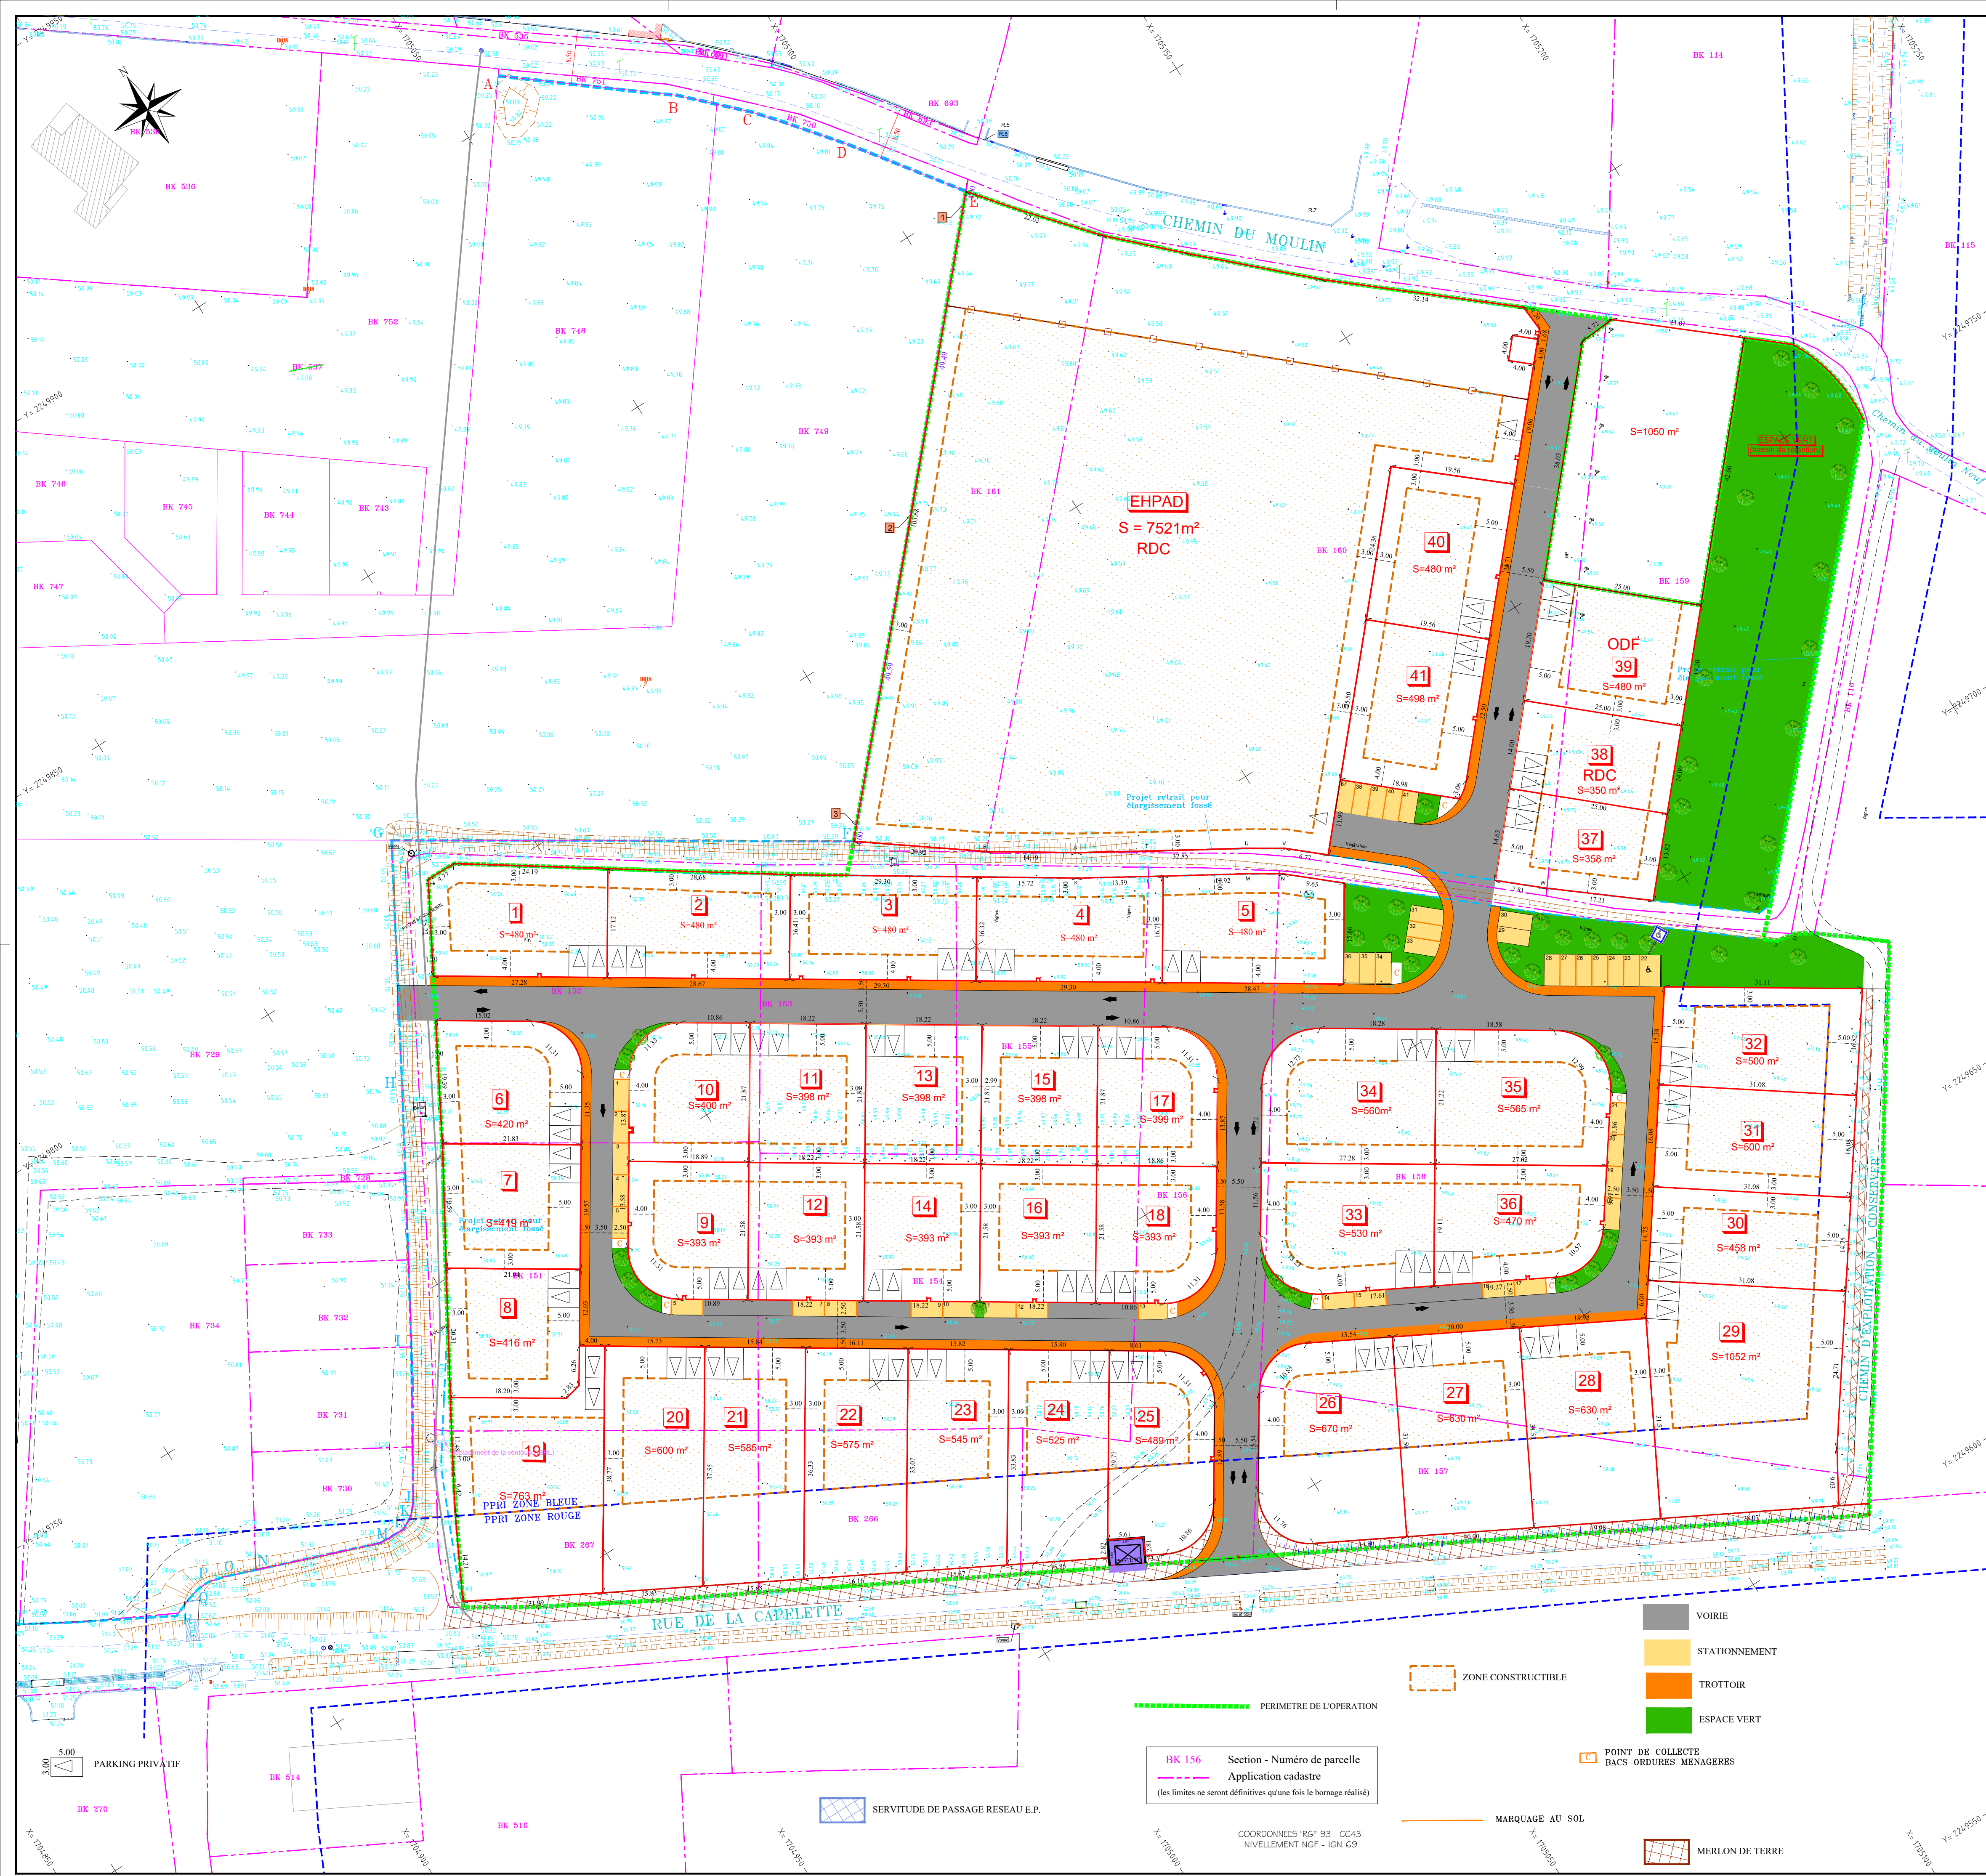

- VOIRIE
- STATIONNEMENT
- TROTTOIR
- ESPACE VERT
- ZONE CONSTRUCTIBLE
- PERIMETRE DE L'OPERATION
- POINT DE COLLECTE BACS ORDURES MENAGERES
- MARQUAGE AU SOL
- MERLON DE TERRE
- BK 156 Section - Numéro de parcelle
- Application cadastrale
- (les limites ne seront définitives qu'une fois le bornage réalisé)
- SERVITUDE DE PASSAGE RESEAU E.P.
- COORDONNES 'RGF 93 - CC43' NIVELLEMENT NGF - IGN G9