DEPARTEMENT DE L'HERAULT

COMMUNE DE CLARET

Lotissement:

"LE CLOS DES AMOURIERS II"

PA4

PLAN DE COMPOSITION

Echelle 1/500

N° DOSSIER 2018/084

Référence Cadastrale : Chemin des Charrettes

Section E - Parcelles n°821 à 824, 826 & 833 à 836

Date	Observations	Chargé d'affaire	Tech.
05/09/2022	Dossier PA initial	GD	LC

Maître d'Ouvrage

RAMBIER TERRAINS A BÂTIR

RAMBIER AMENAGEMENT

232, Avenue des Moulins

34184 MONTPELLIER Cedex 4

Tél : 0 825 883 882

lotissement@rambier.com - www.rambier.com

Architecte

SMU

STUDIO MEDITERRANEEN D'URBANISME

121, Rue Ignace Pleyel

34070 MONTPELLIER

Tél : 04 67 75 39 67

s.mediurba@orange.fr

Géomètre-Expert & Bureau d'Etudes VRD

Geometris

Géomètres-Experts Foncier

Bureau d'Etudes - Ingénierie

ZAE Les Tanes Basses - BP80

34800 CLERMONT L'HERAULT

Tél : 04 67 96 05 52

Mél : contact@geometris.fr

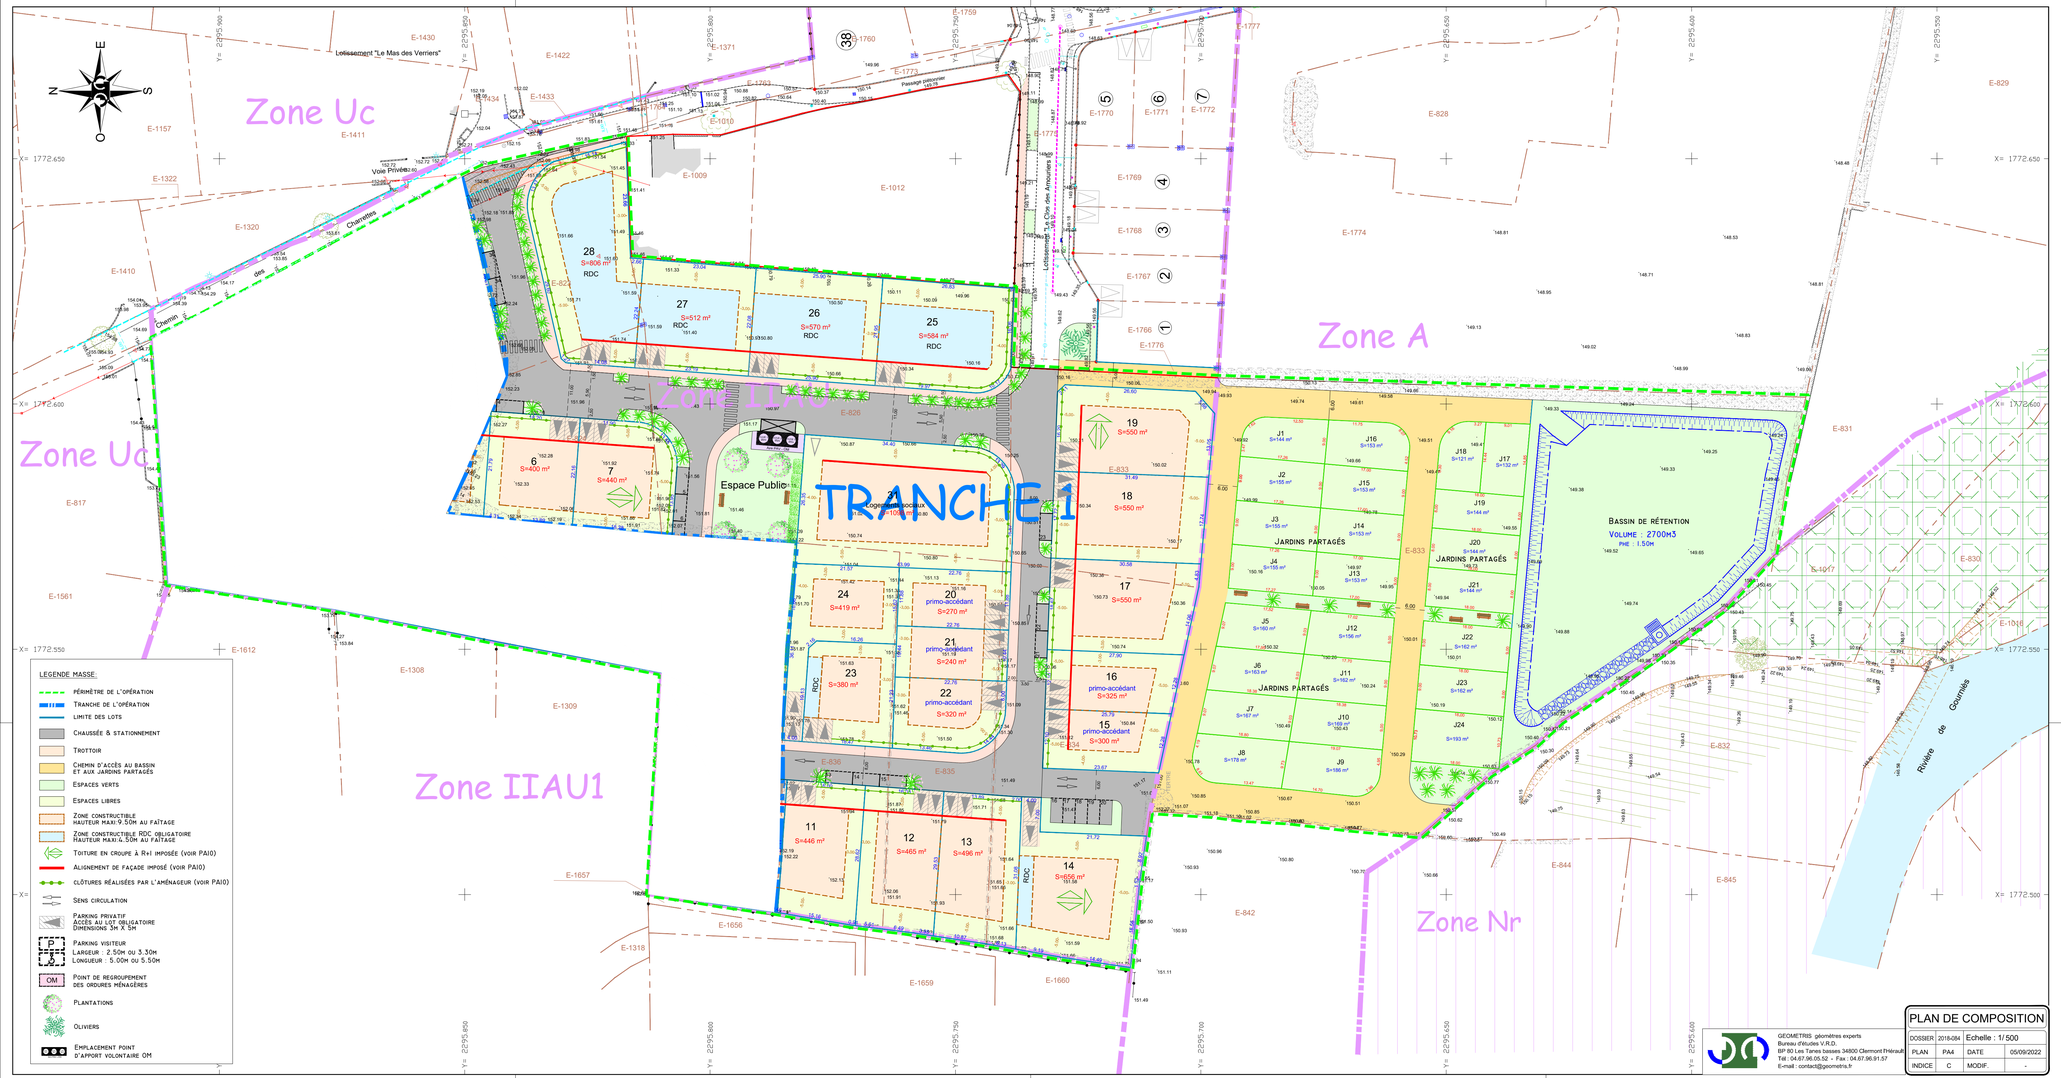

GEOMETRIS géomètres experts

Bureau d'études V.R.D.

BP 80 Les Tanes basses 34800 Clermont l'Hérault

Tél.: 04.67.96.05.52 - Fax : 04.67.96.91.57

E-mail : contact@geometris.fr

PLAN DE COMPOSITION

DOSSIER	2018-084	Echelle : 1/ 500	
PLAN	PA4	DATE	05/09/2022
INDICE	C	MODIF.	-