COMMUNE DE LEZIGNAN LA CEBE

Lotissement
"LE CLOS DES AMANDIERS"

RAMBIER AMENAGEMENT

Maître d'Ouvrage:
H.P AMENAGEMENT
232, Avenue des Moulins
34184 MONTPELLIER Cedex 4
Tél : 0 825 883 882 - Fax: 0 825 883 884
rambier@rambier.com - www.rambier.com

Arrêté de Permis d'Aménager
n° PA 034 136 22 K0003 délivré le 23 Mars 2023.

# PLAN DU LOT N°2

COMMUNE DE LEZIGNAN LA CEBE
Lieu-dit "Le Village"

Section C n°1581
Contenance cadastrale: 2a60ca
Superficie du lot: 259m²

Superficie de Plancher Maximale: 200m²

## Plan d'ensemble

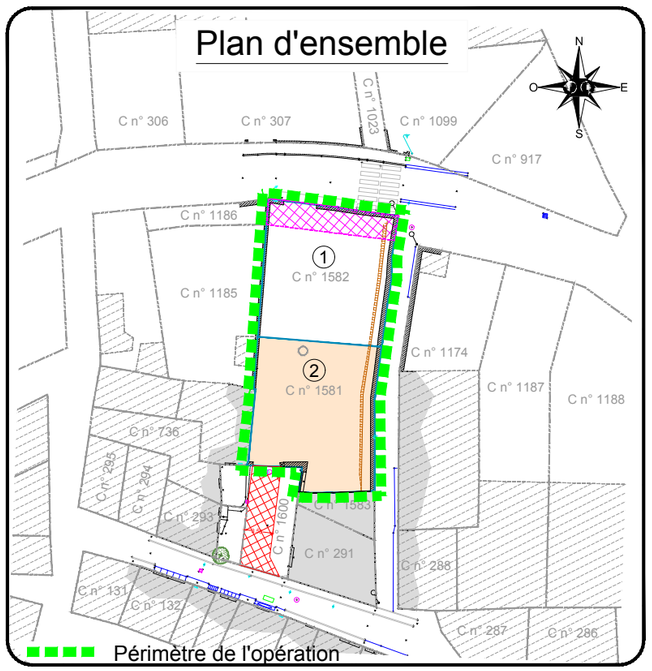


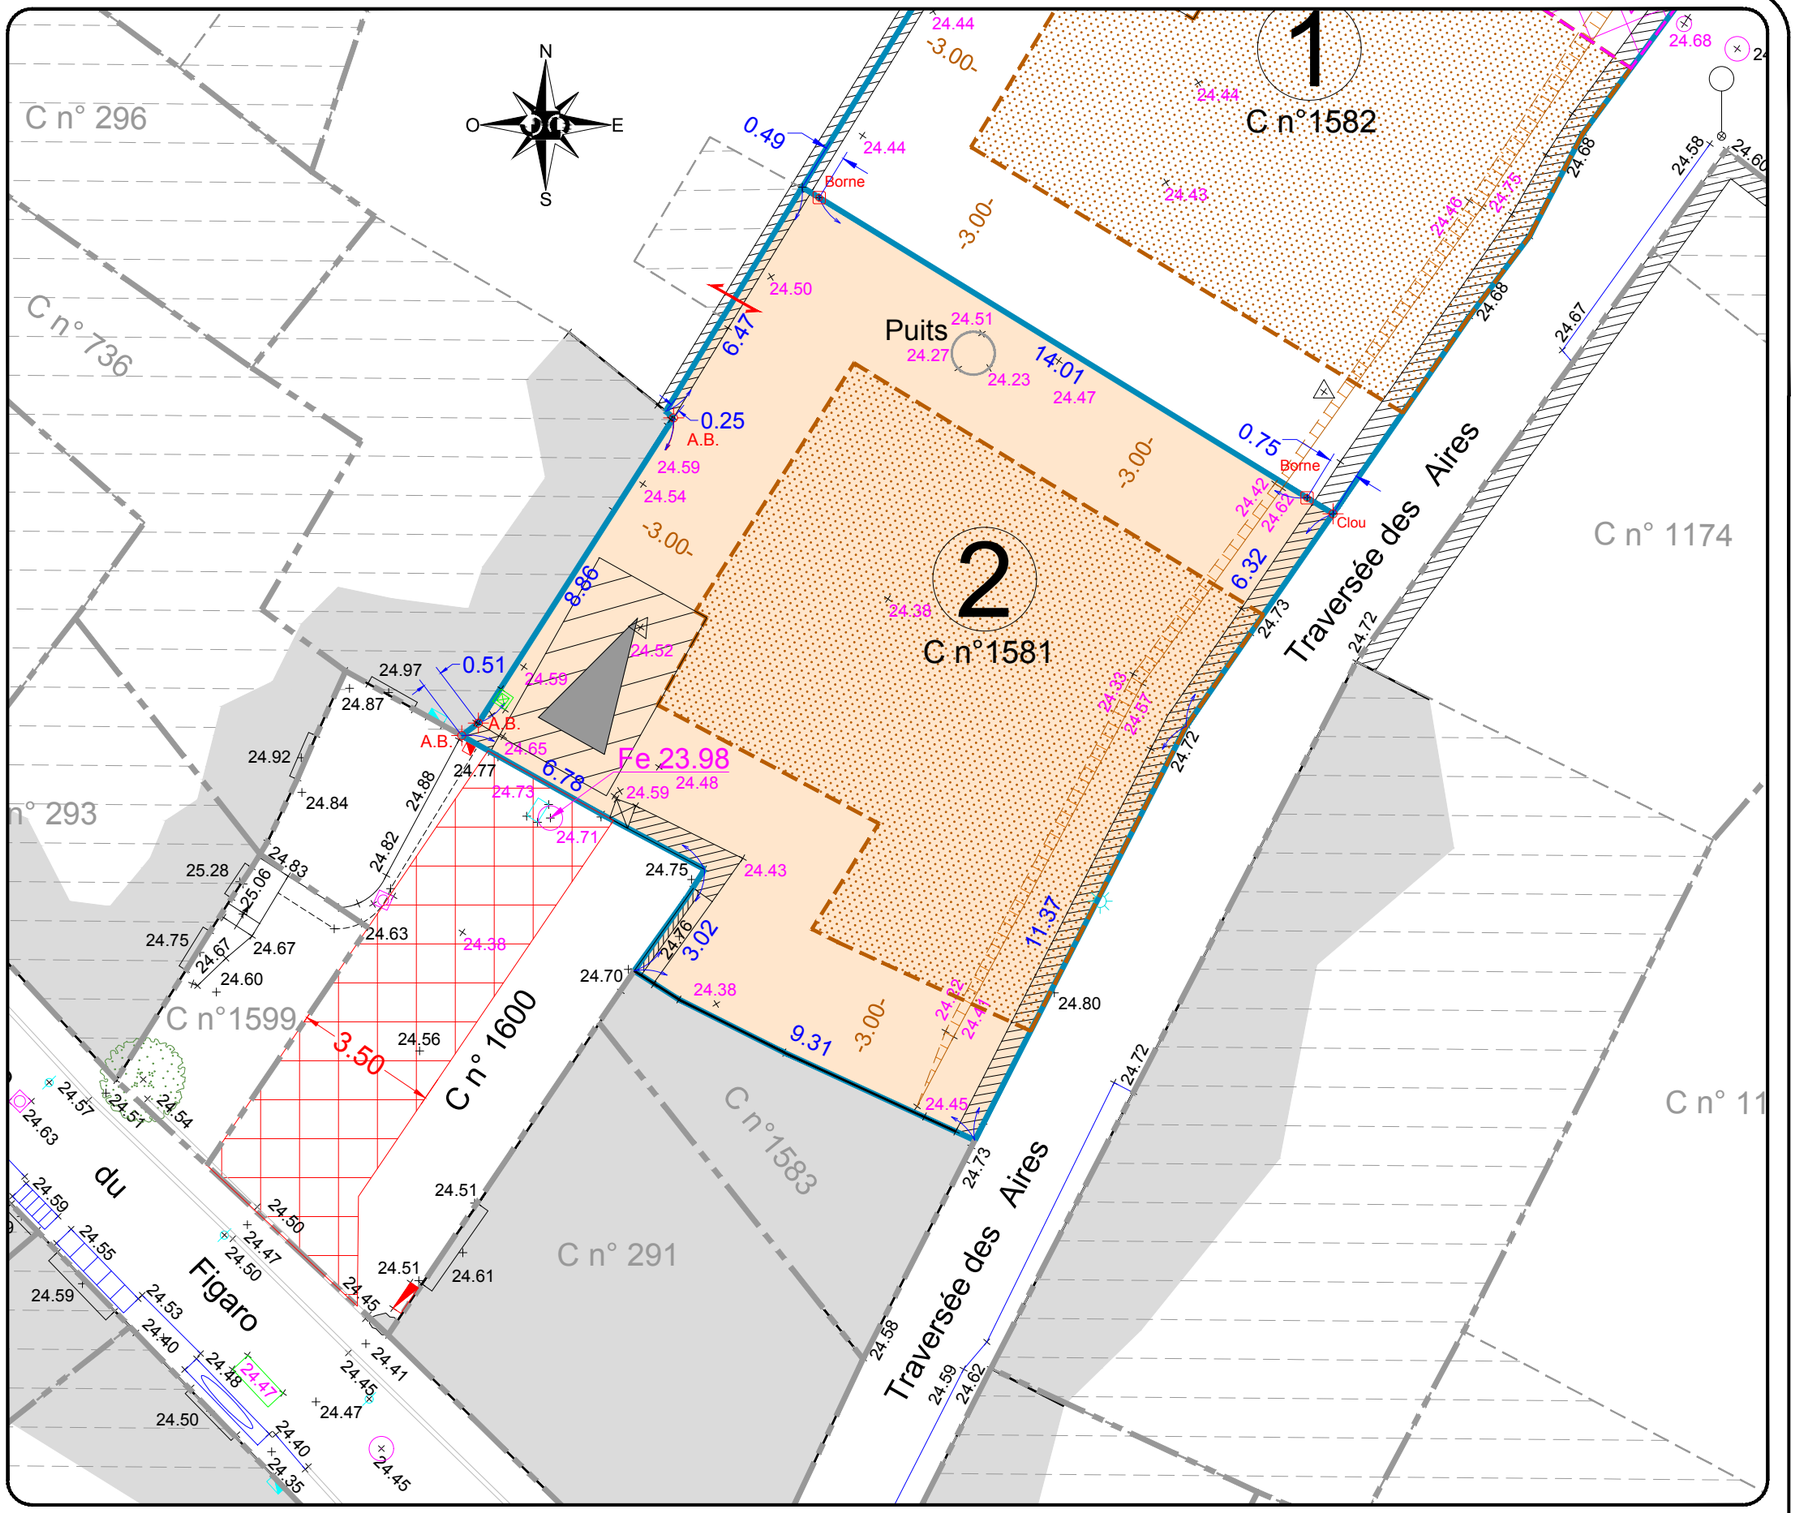


GEOMETRIS géomètres experts
Bureau d'études V.R.D.
BP 80 Les Tanes basses 34800 Clermont l'Hérault
Tél : 04.67.96.05.52 - Fax : 04.67.96.91.57
E-mail : contact@geometris.fr

LEGENDE

- Limite de lot
- Application Cadastrale
- Zone constructible (hauteur 9.00 m en R+1 maximum)
- 3.00 Cote Prospect
- Parking privatif (3m x 5m) Accès au lot obligatoire
- Compteurs Eau et Electrique
- Regards Eaux Usées et Télécom
- Clou M.P. Borne, Clou, Marque Peinture
- A.B. A.M. Axe du mur, Angle de Bâti, angle de mur
- Signe d'appartenance (mur mitoyen)
- Servitude de passage L:3.50m

Altimétrie avant travaux :
24.43 Terrain naturel

Altimétrie après travaux :
24.43

| PLAN DE VENTE | | | |
|---|---|---|---|
| REF. | 2022-251 | Echelle : 1/150 | |
| PLAN | 1 | DATE | 25/11/2025 |
| INDICE | A | MODIF. | - |