


LOTISSEMENT LES JARDINS DE MADELEINE BRÉS PLAN DE COMPOSITION

Date: 20 Octobre 2025

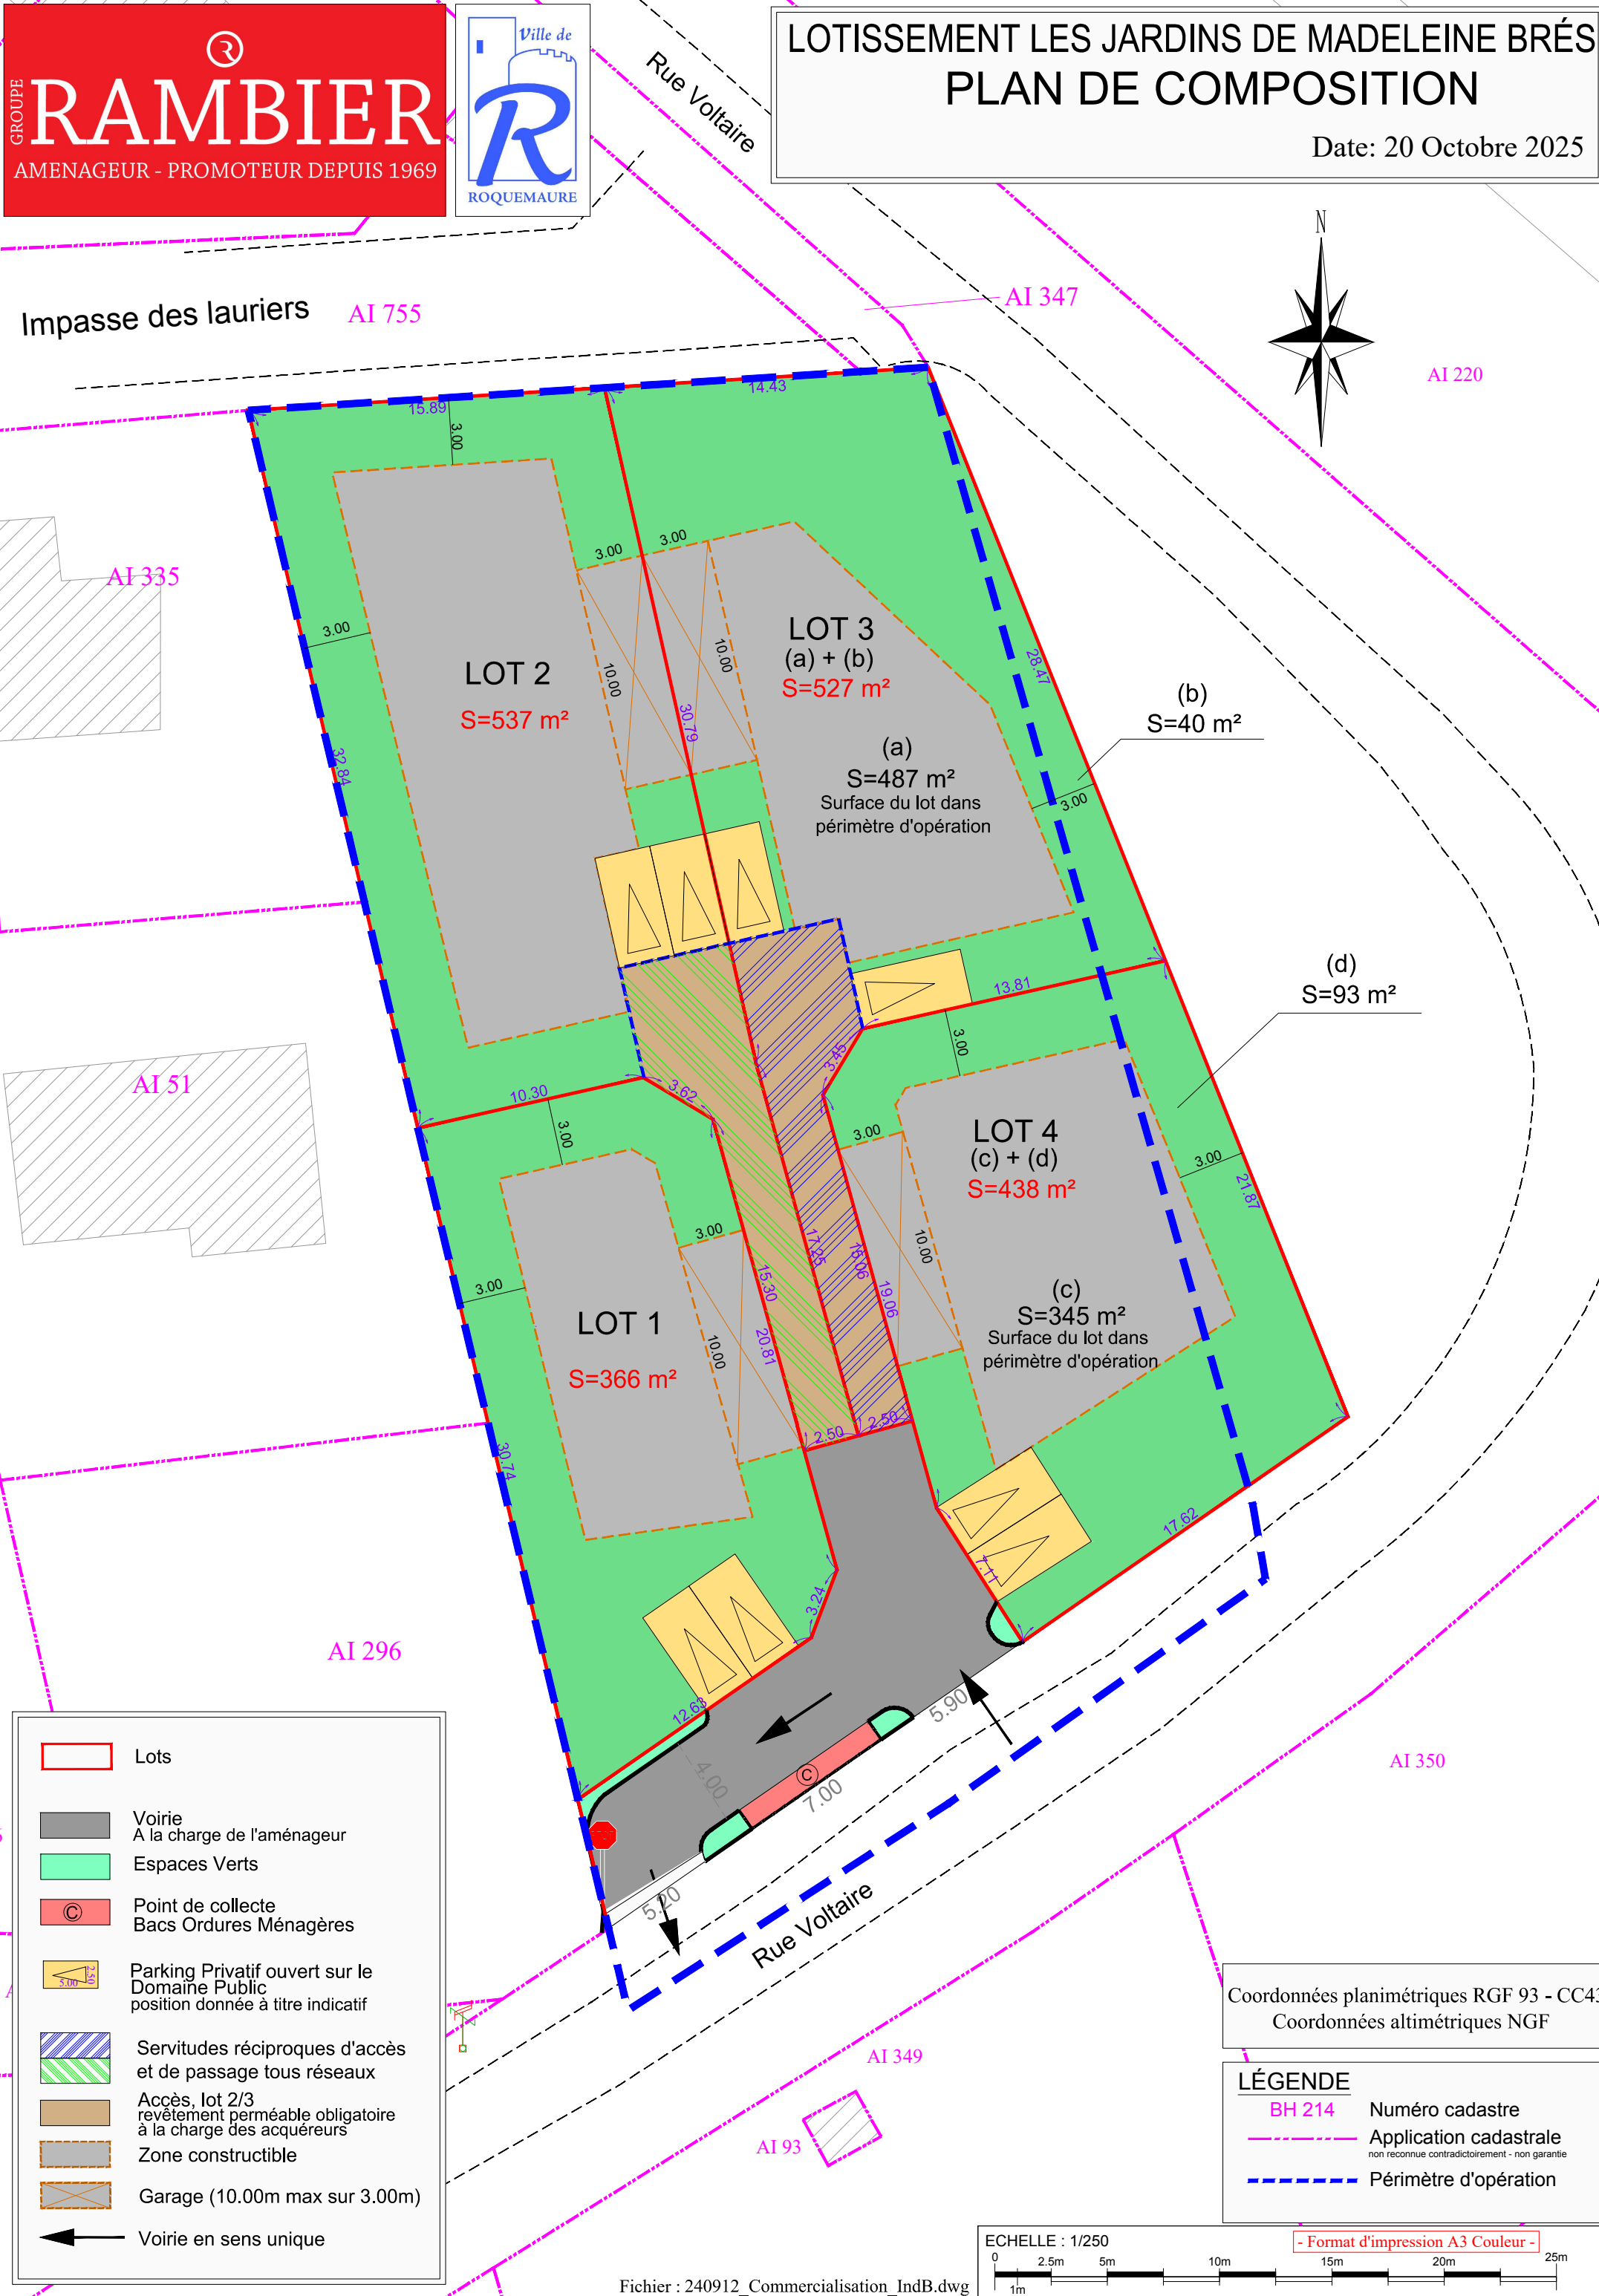

Légende

- Lots
- Voirie
A la charge de l'aménageur
- Espaces Verts
- Point de collecte
Bacs Ordures Ménagères
- Parking Privatif ouvert sur le
Domaine Public
position donnée à titre indicatif
- Servitudes réciproques d'accès
et de passage tous réseaux
- Accès, lot 2/3
revêtement perméable obligatoire
à la charge des acquéreurs
- Zone constructible
- Garage (10.00m max sur 3.00m)
- Voirie en sens unique

Coordonnées planimétriques RGF 93 - CC43
Coordonnées altimétriques NGF

LÉGENDE

- BH 214 Numéro cadastre
- Application cadastrale
non reconnue contrairement - non garantie
- Périmètre d'opération

ECHELLE : 1/250

0 2.5m 5m 10m 15m 20m 25m

1m

- Format d'impression A3 Couleur -