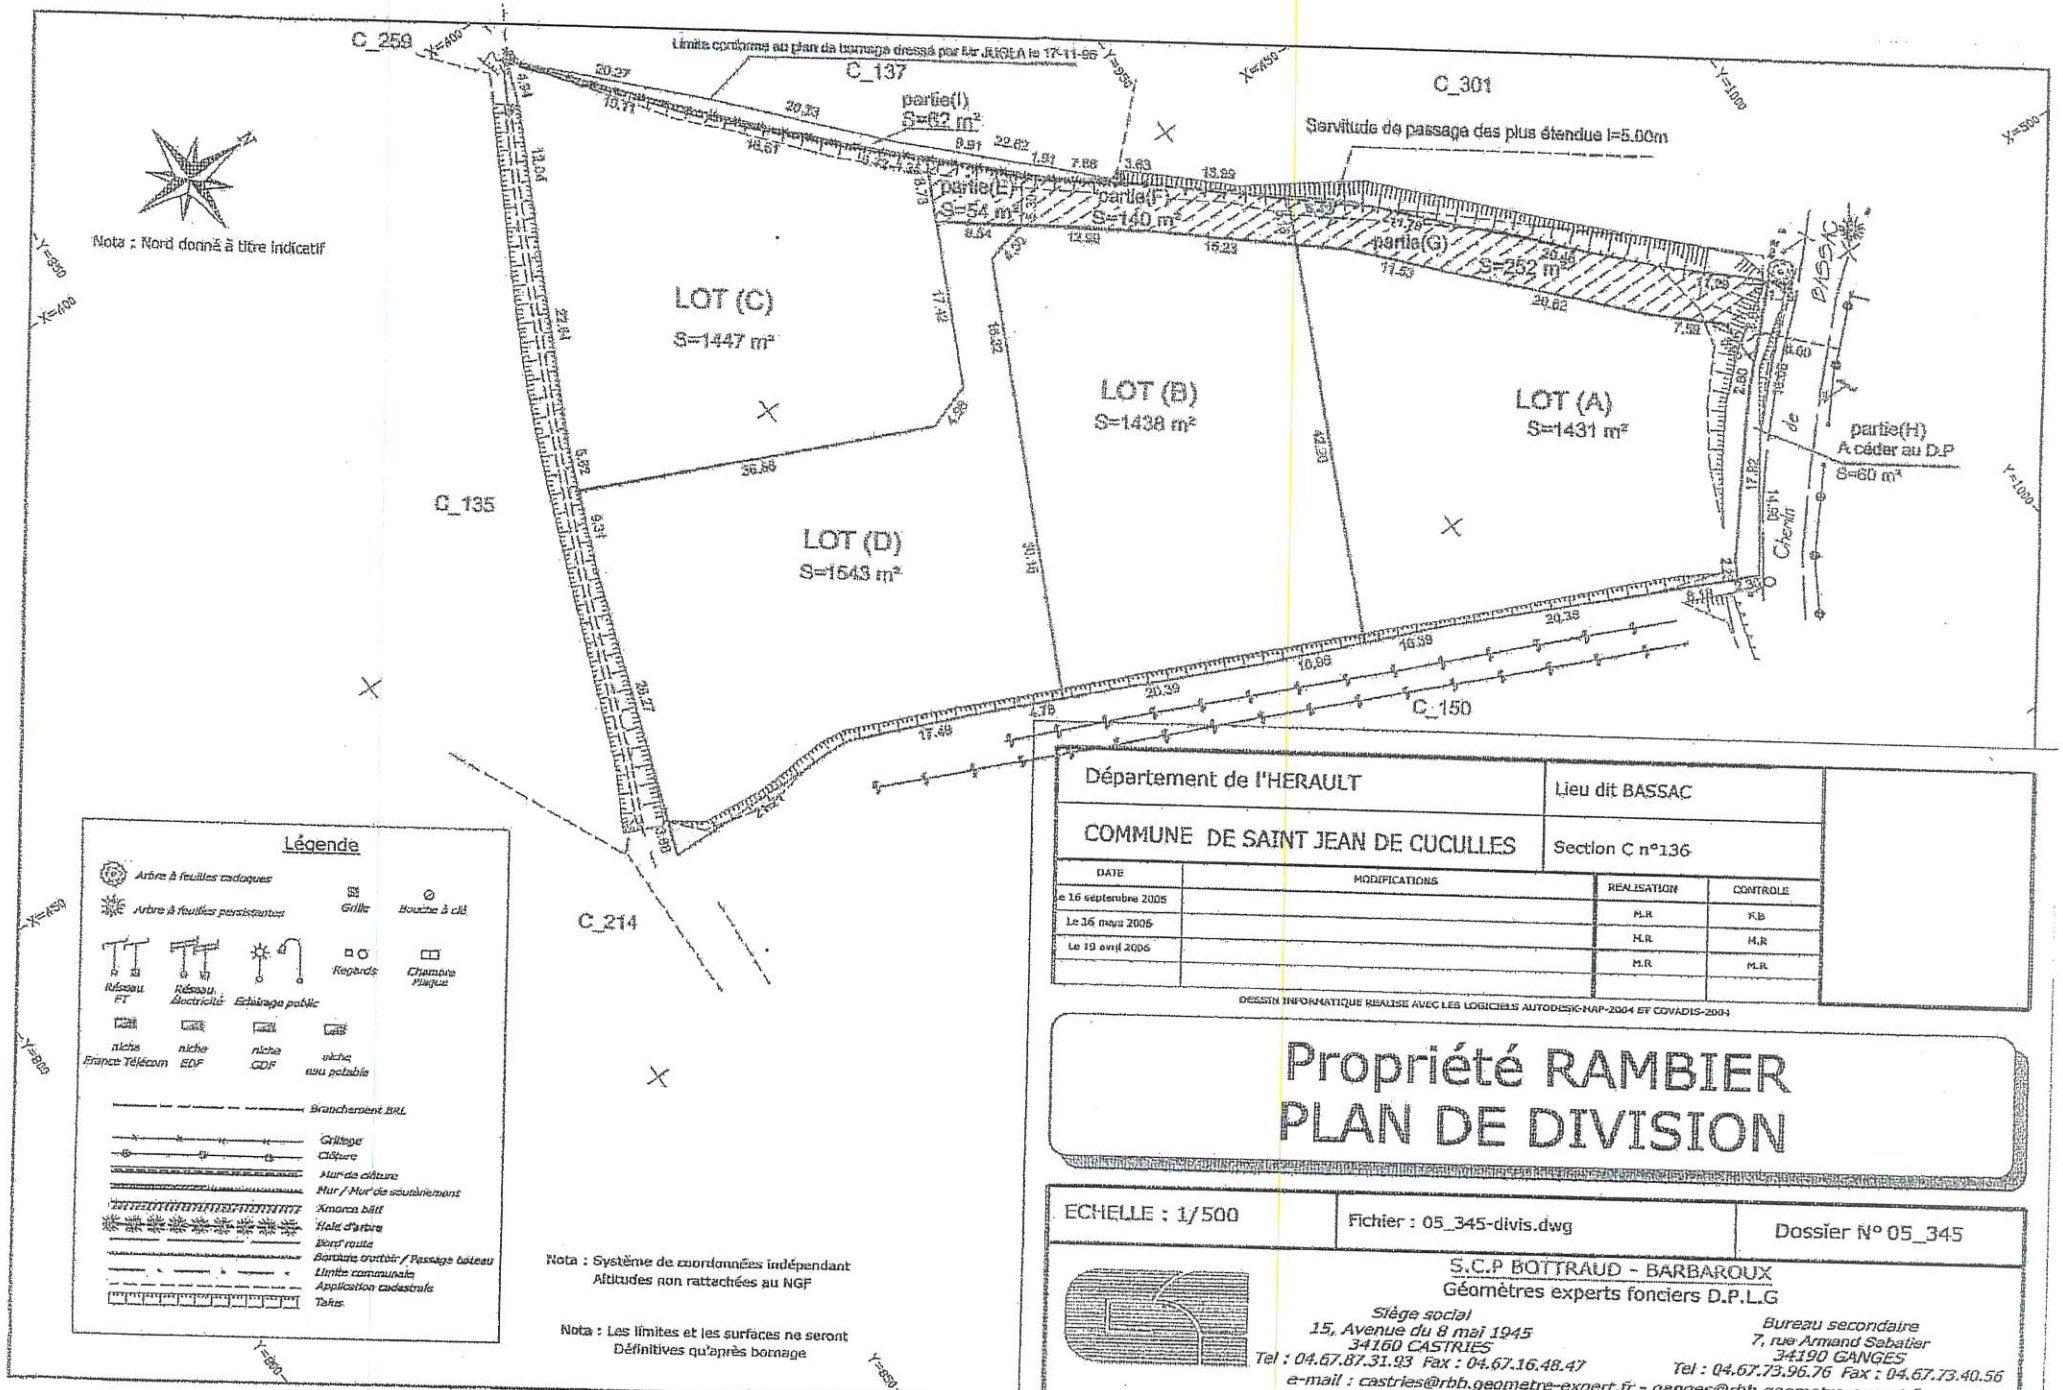


| | |
|---|---|
| Département de l'HERAULT | Lieu dit BASSAC |
| COMMUNE DE SAINT JEAN DE CUCULLES | Section C n°136 |

| DATE | MODIFICATIONS | REALISATION | CONTROLE |
|---|---|---|---|
| Le 16 septembre 2005 | | M.R | R.B |
| Le 16 mars 2006 | | M.R | M.R |
| Le 19 avril 2006 | | M.R | M.R |
| | | | |

DESSIN INFORMATIQUE REALISE AVEC LES LOGICIELS AUTODESK-MAP-2004 ET COVADIS-2004

# Propriété RAMBIER
# PLAN DE DIVISION

| | | |
|---|---|---|
| ECHELLE : 1/500 | Fichier : 05_345-divis.dwg | Dossier N° 05_345 |


S.C.P BOTTRAUD - BARBAROUX
Géomètres experts fonciers D.P.L.G

*Siège social*
*15, Avenue du 8 mai 1945*
*34160 CASTRIES*
*Tel : 04.67.87.31.93 Fax : 04.67.16.48.47*
*e-mail : castries@rbb.geometre-expert.fr - ganges@rbb.geometre-expert.fr*

*Bureau secondaire*
*7, rue Armand Sabatier*
*34190 GANGES*
*Tel : 04.67.73.96.76 Fax : 04.67.73.40.56*