


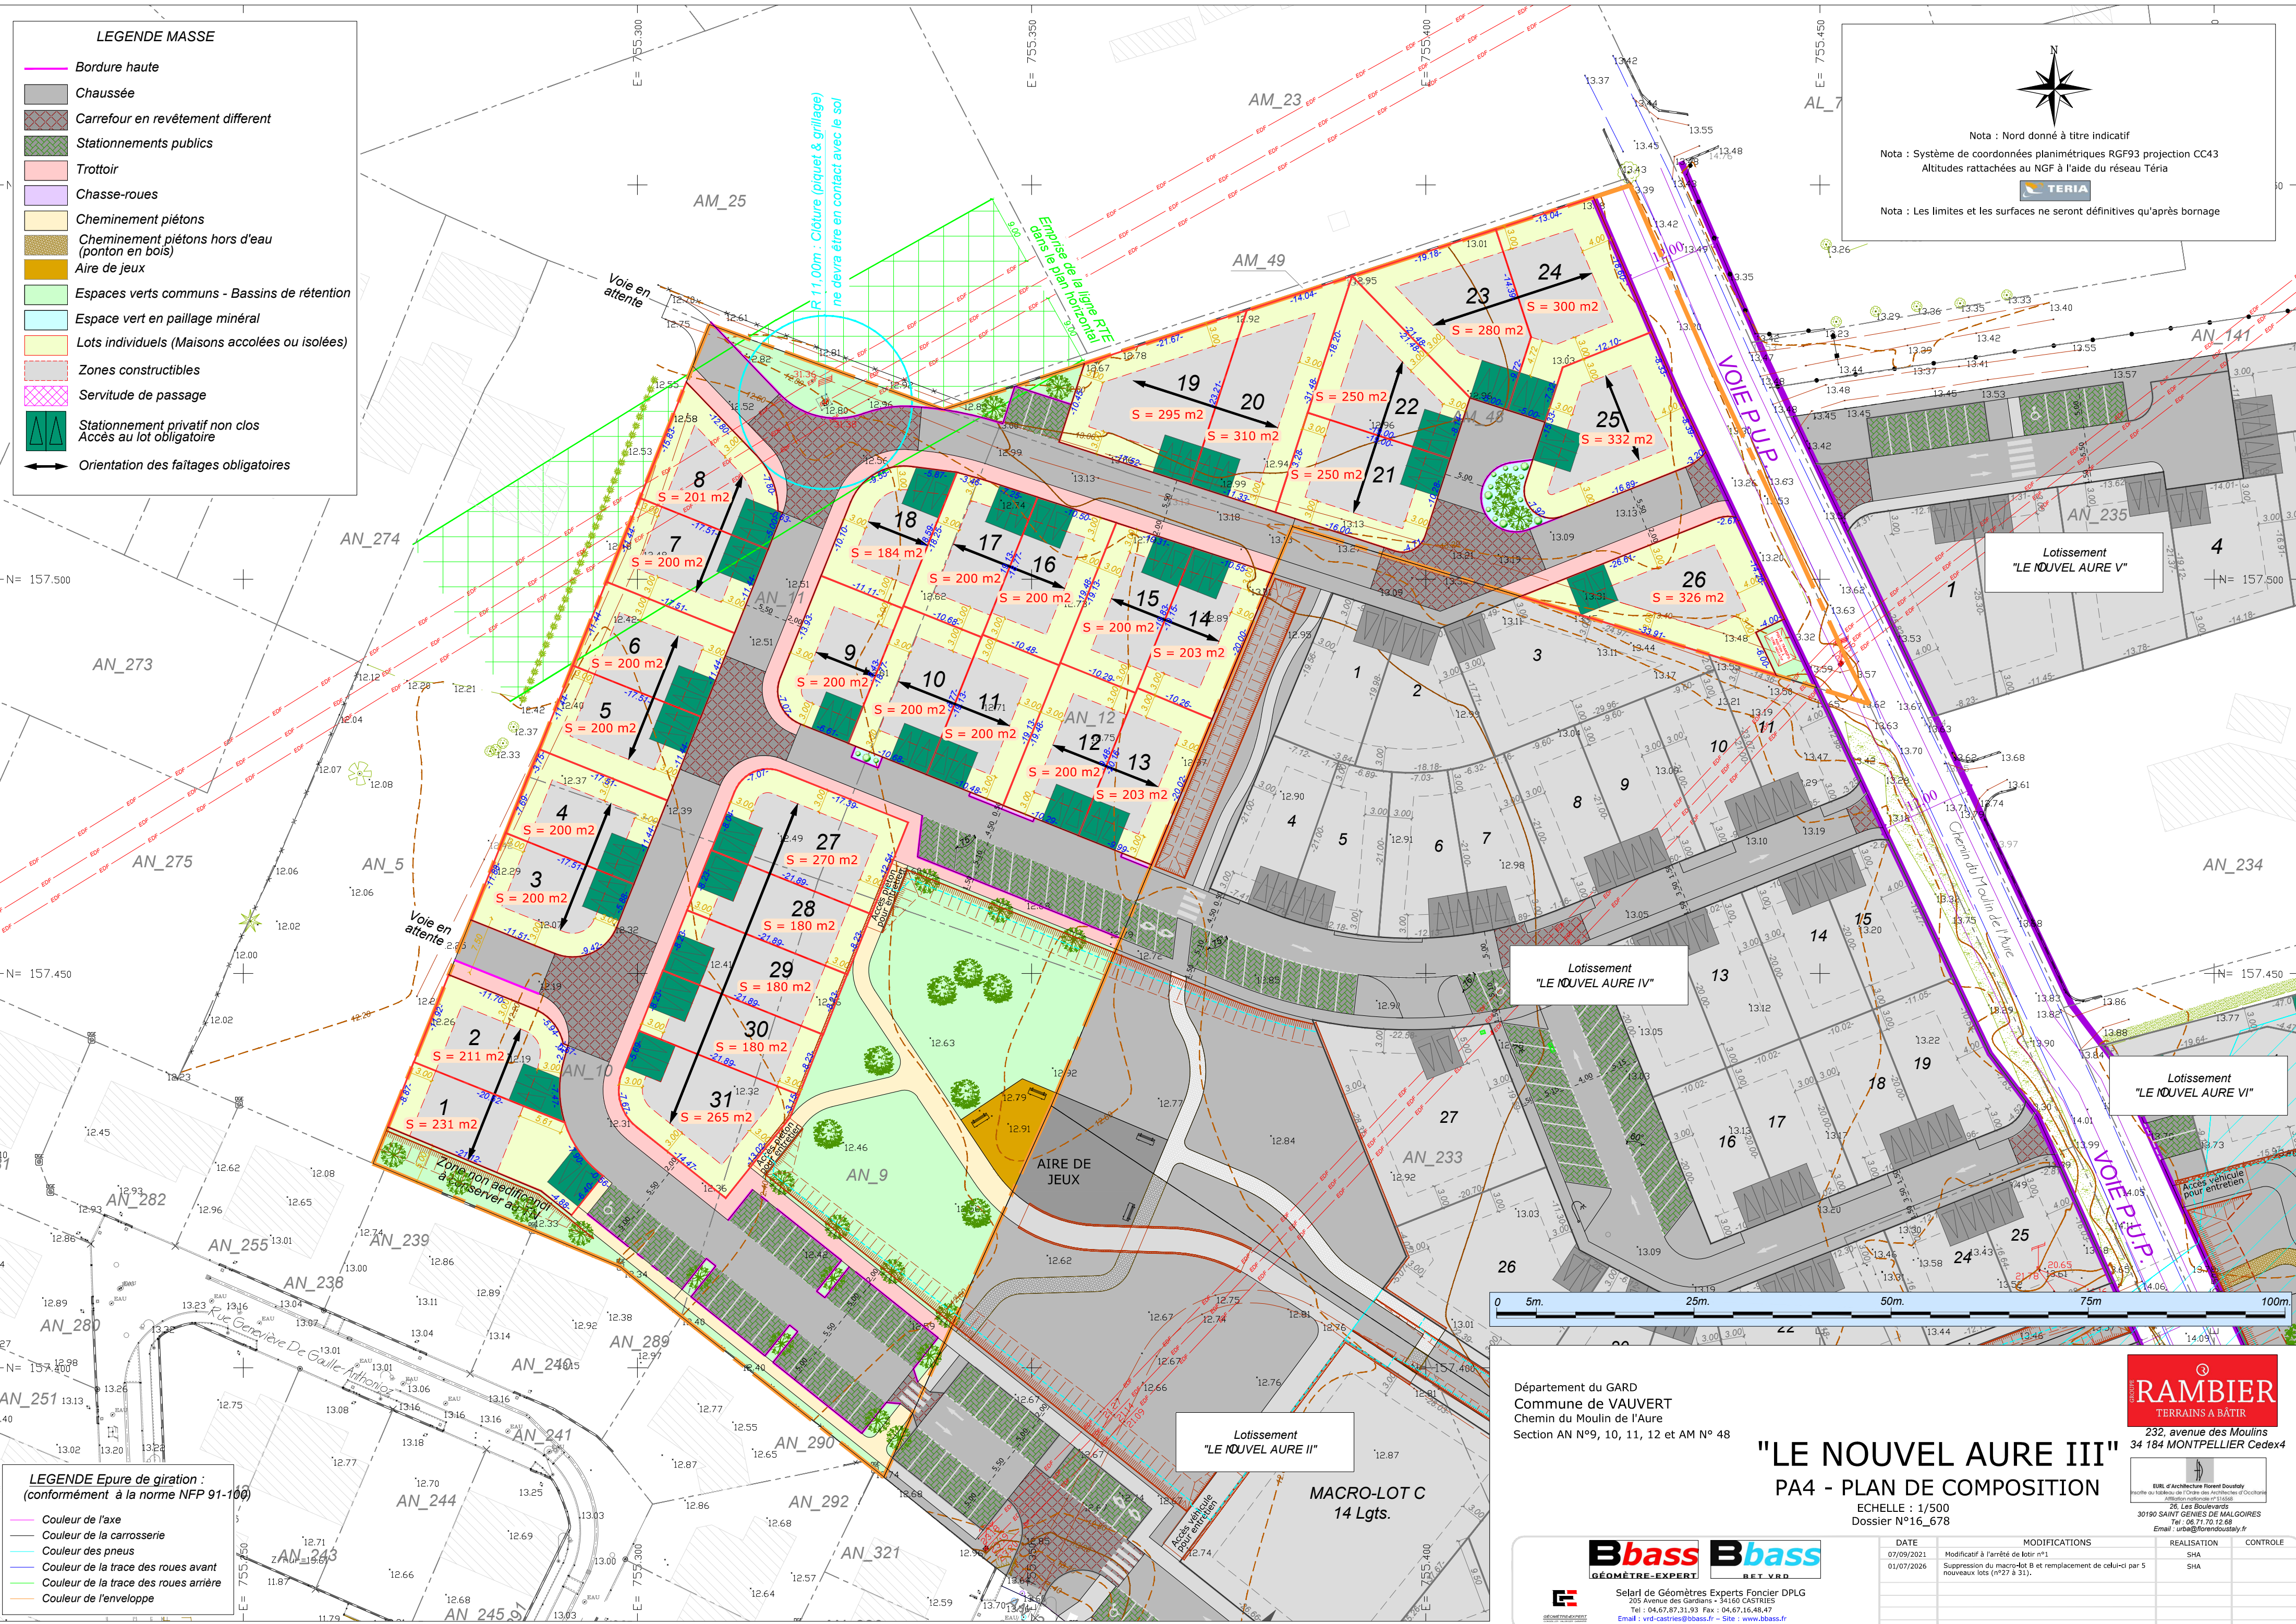

LEGENDE MASSE

- Bordure haute
- Chaussée
- Carrefour en revêtement différent
- Stationnements publics
- Trottoir
- Chasse-roues
- Cheminement piétons
- Cheminement piétons hors d'eau (ponton en bois)
- Aire de jeux
- Espaces verts communs - Bassins de rétention
- Espace vert en paillage minéral
- Lots individuels (Maisons accolées ou isolées)
- Zones constructibles
- Servitude de passage
- Stationnement privatif non clos
- Accès au lot obligatoire
- Orientation des faîtages obligatoires

Nota : Nord donné à titre indicatif
Nota : Système de coordonnées planimétriques RGF93 projection CC43
Altitudes rattachées au NGF à l'aide du réseau Téria

TERIA

Nota : Les limites et les surfaces ne seront définitives qu'après bornage

LEGENDE Epure de giration :
(conformément à la norme NFP 91-100)

- Couleur de l'axe
- Couleur de la carrosserie
- Couleur des pneus
- Couleur de la trace des roues avant
- Couleur de la trace des roues arrière
- Couleur de l'enveloppe



Département du GARD
Commune de VAUVERT
Chemin du Moulin de l'Aure
Section AN n°9, 10, 11, 12 et AM n° 48

"LE NOUVEL AURE III"
PA4 - PLAN DE COMPOSITION

ECHELLE : 1/500
Dossier N°16_678

RAMBIER
TERRAINS A BÂTIR

232, avenue des Moulins
34 184 MONTPELLIER Cedex 4

Bbass
GÉOMÈTRE-EXPERT

Selari de Géomètres Experts Foncier DPLG
205 Avenue des Gardiens - 34160 CASTRIES
Tel : 04.67.87.31.93 Fax : 04.67.16.48.47
Email : vrd-castries@bbass.fr - Site : www.bbass.fr

DATE	MODIFICATIONS	REALISATION	CONTROLE
07/09/2021	Modificatif à l'arrêté de lotir n°1	SHA	SHA
01/07/2026	Suppression du macro-lot B et remplacement de celui-ci par 5 nouveaux lots (n°27 à 31).		

Fichier H:\2017\17_VAUVERT ANGELOTTI AMENAGEMENT\LIVRAISON\2026\260717 - RAMBIER - Documents pour ARCHIT\17_678-RAMB - PA04 Plan Composition.dwg